


浸出水処理施設 受変電設備 単線結線図

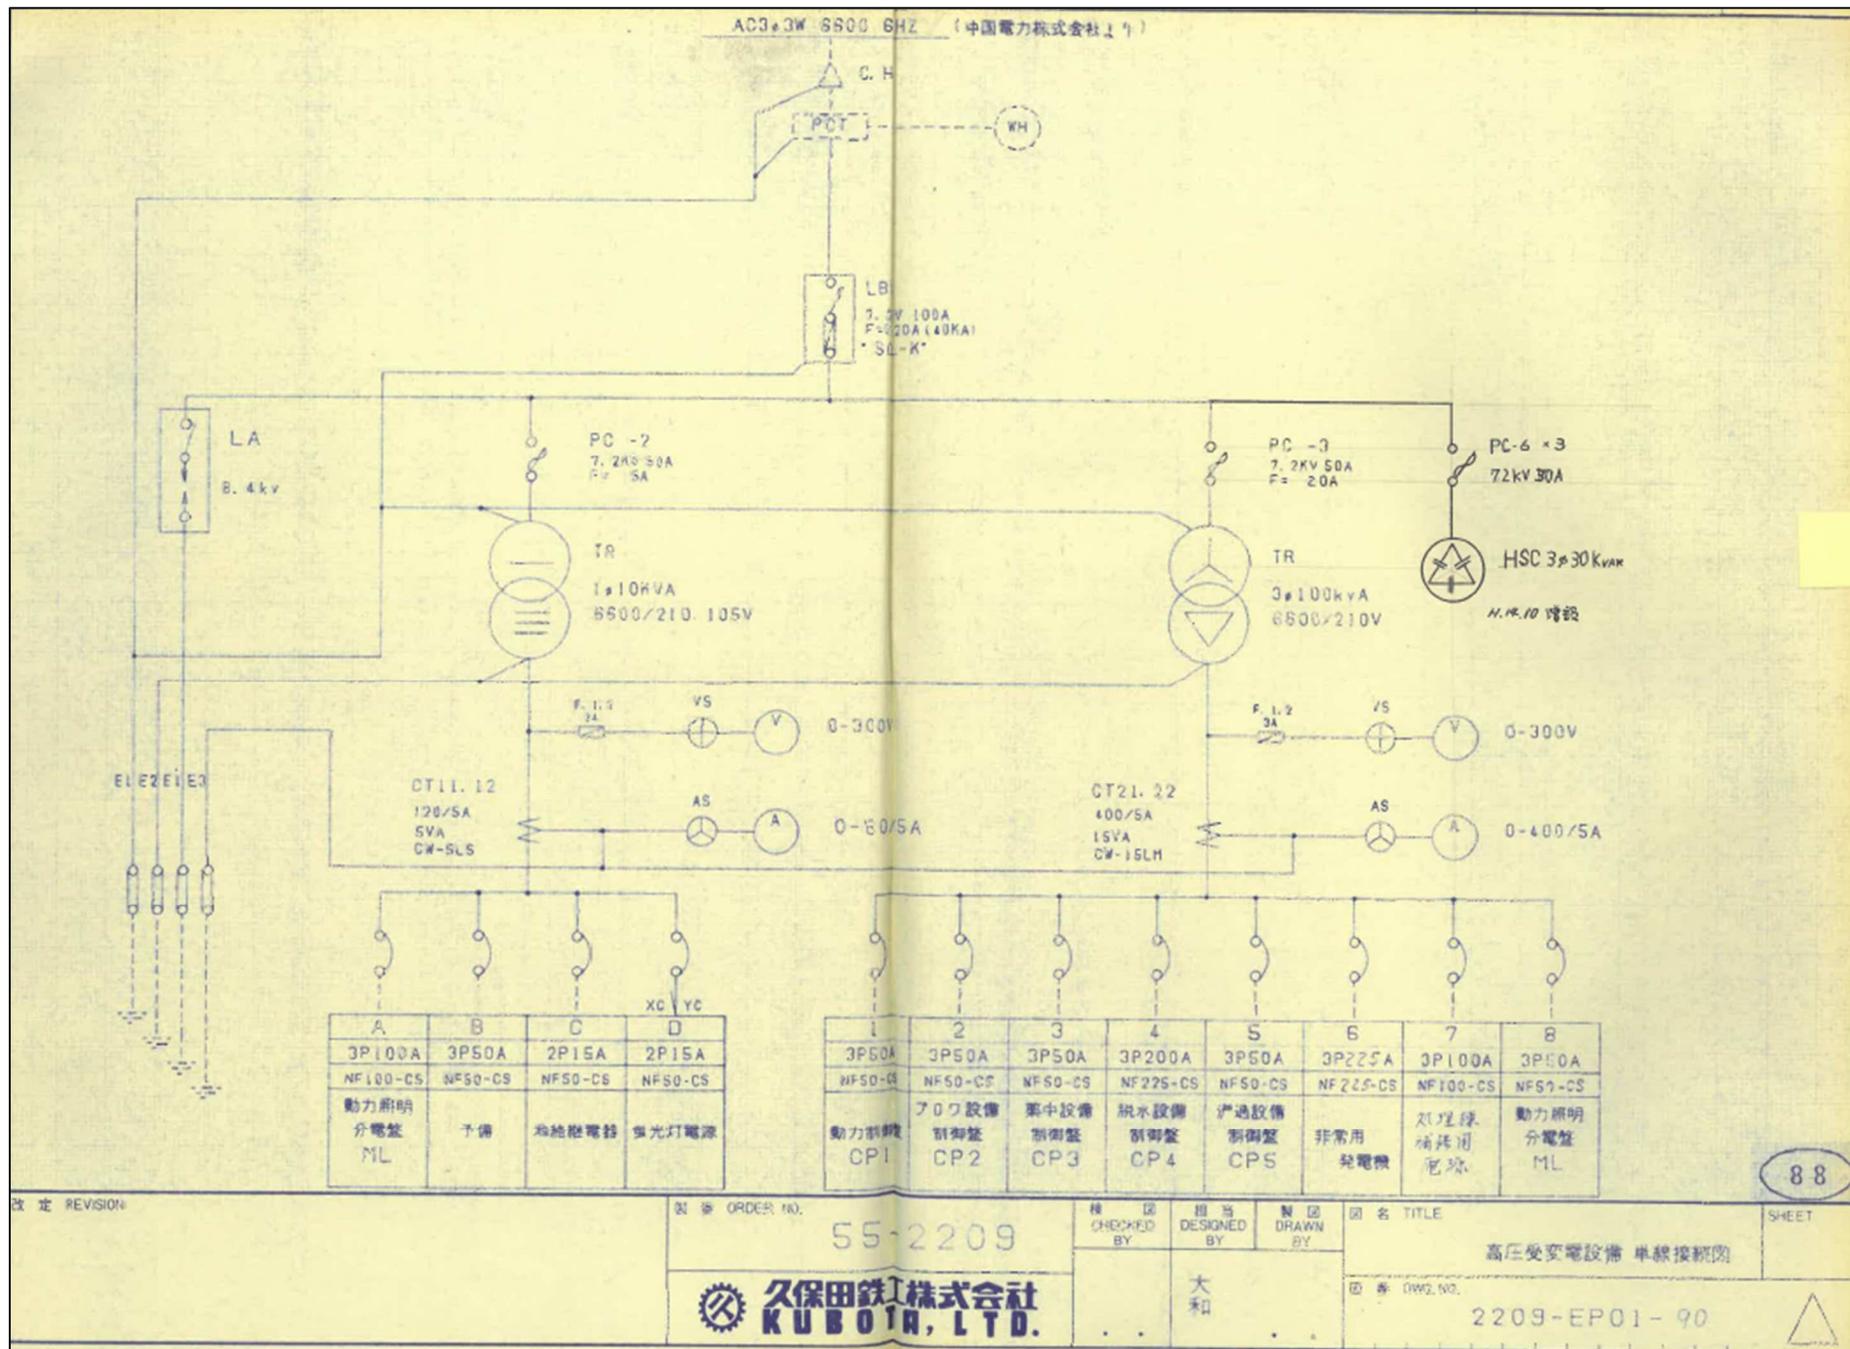

改定 REVISION

製番 ORDER NO.

55-2209

檢査 CHECKED BY

担当 DESIGNED BY

製図 DRAWN BY

図名 TITLE

高圧受変電設備 単線接続図

SHEET



大和

図番 DWG. NO.

2209-EP01-90

