


計画平面図 (1工区完了時) S=1:1000

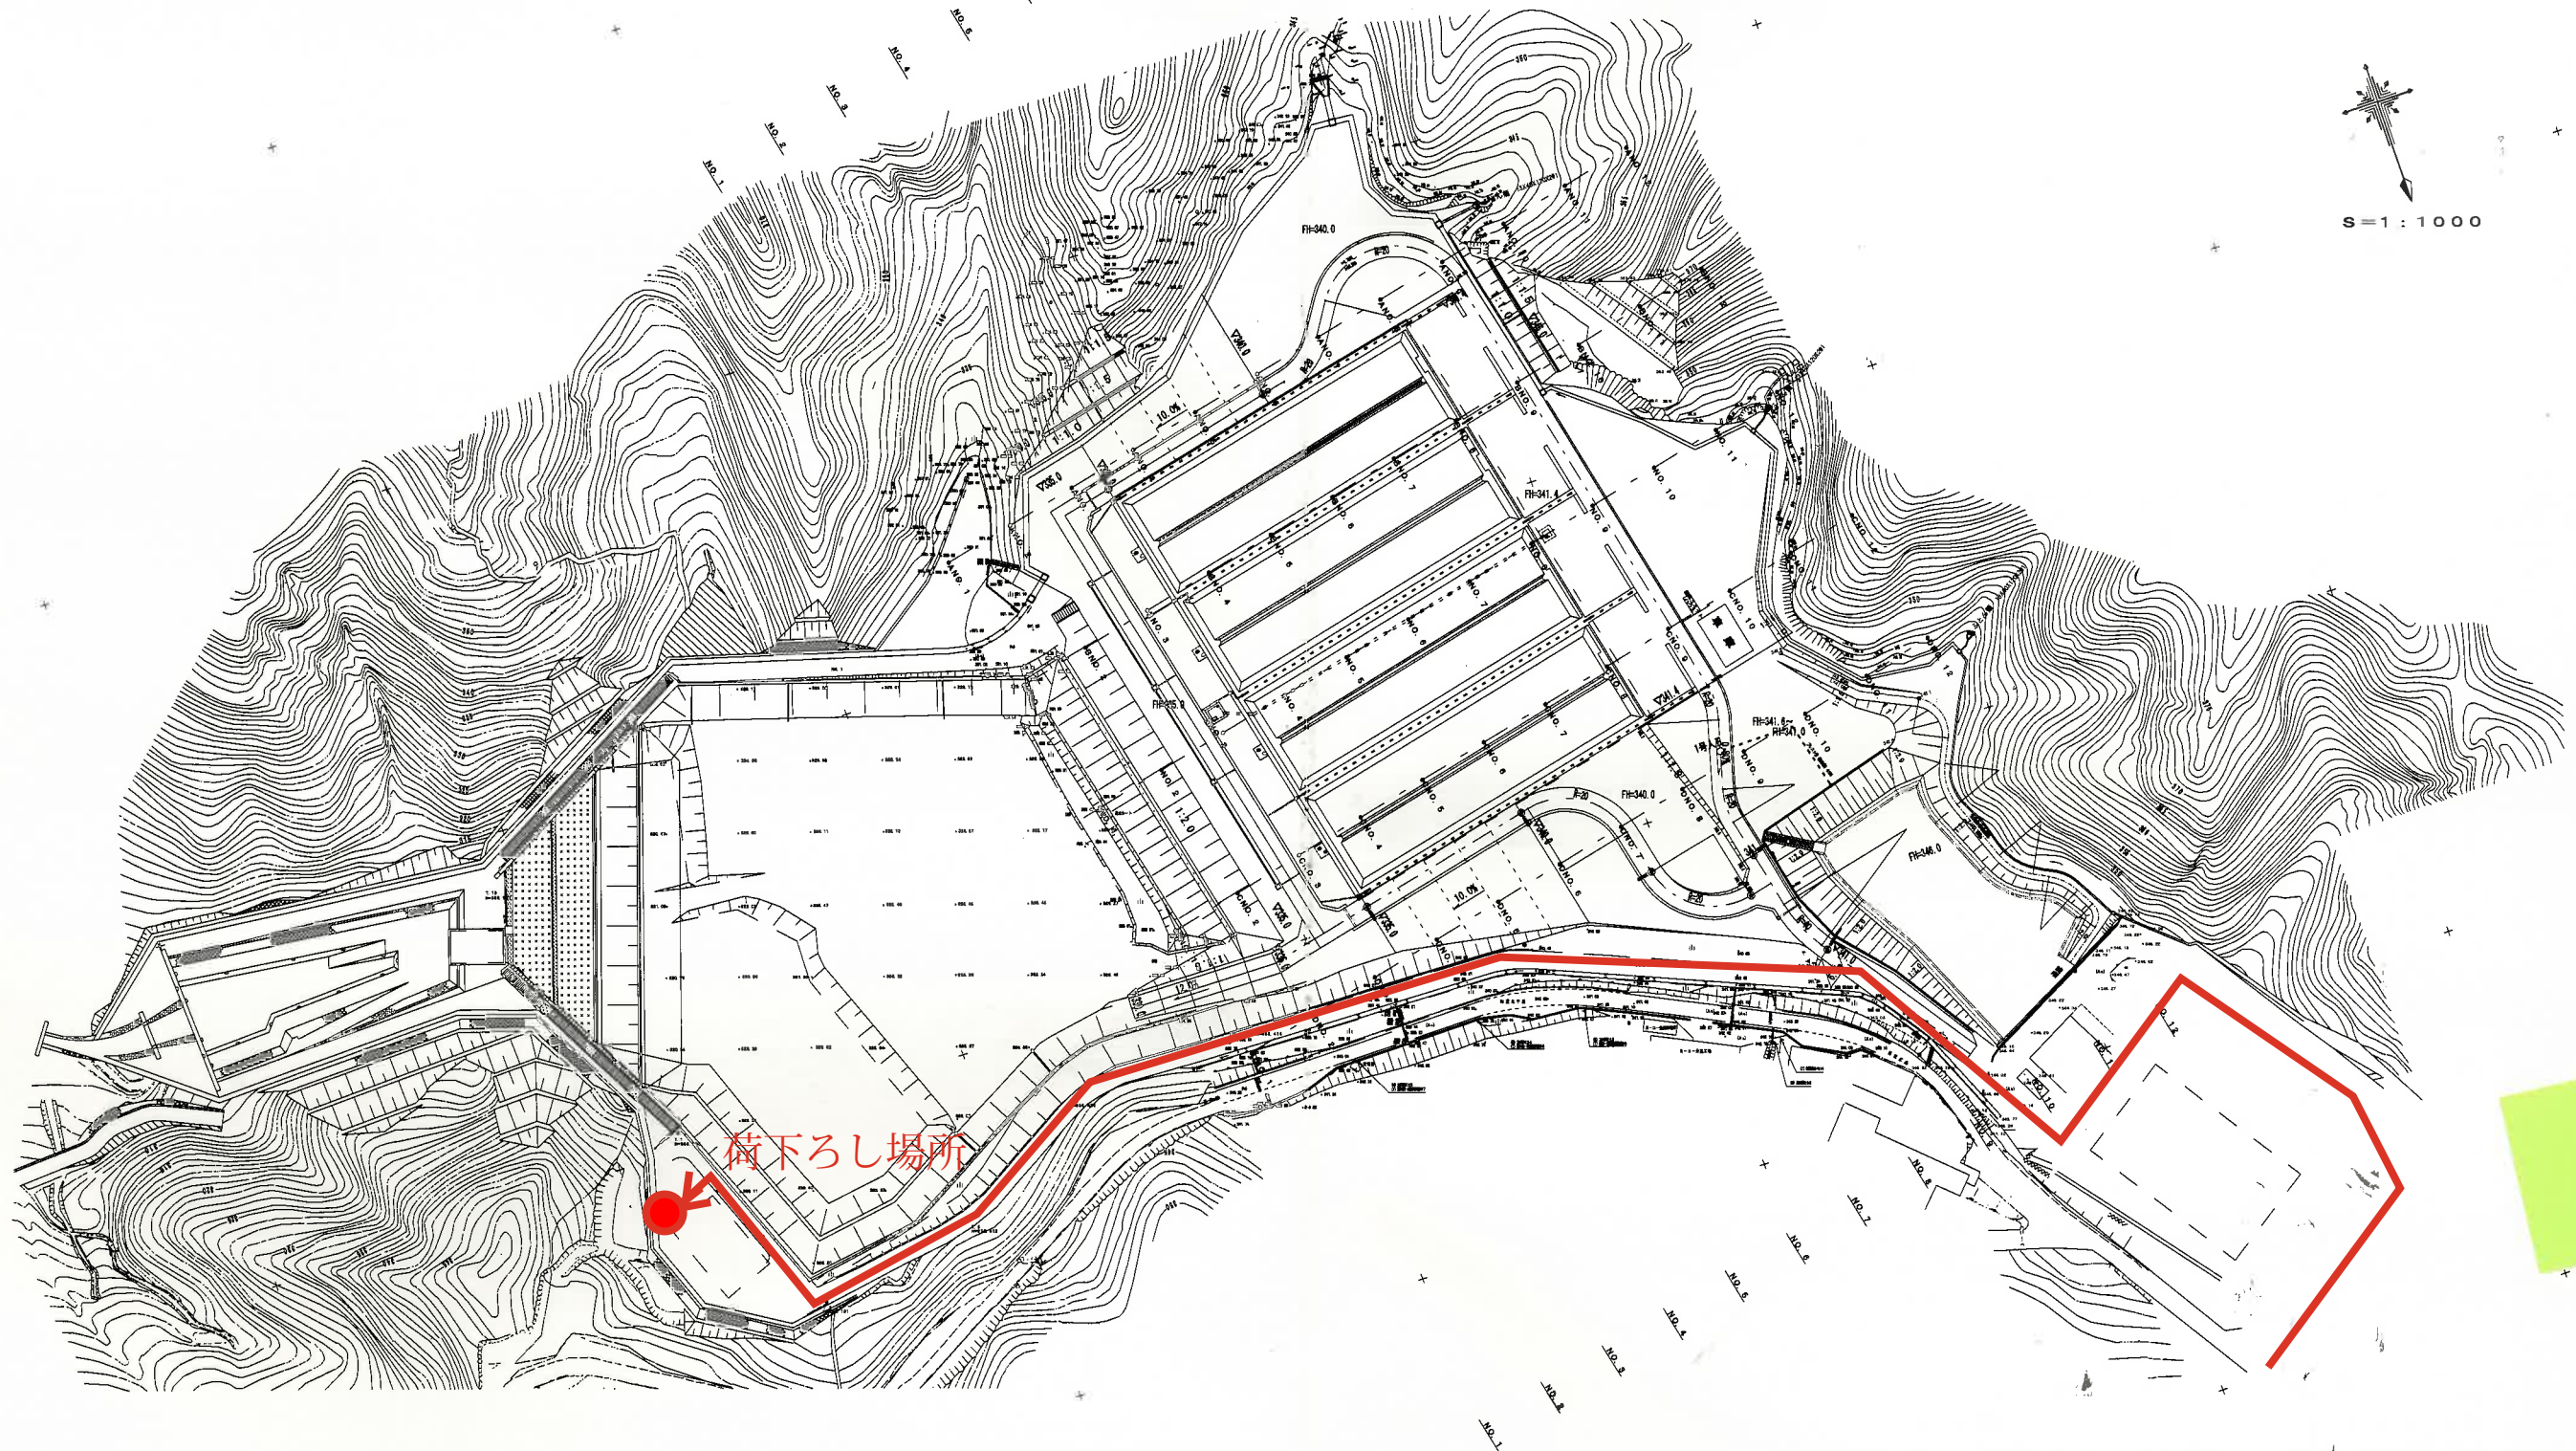

荷下ろし場所

図面番号	14	縮尺	1:1000
工種			
種別	計画平面図 (1工区完了時)	番号	
件名	賀茂環境センター *		
工事箇所	東広島市黒瀬町大字国近		
東 広 島 市			