

令和8年度


別紙3

## 賀茂環境センター清掃管理業務


### 業務範囲・施設平面図・立面図

種 別	図面表示
日 常 清 掃	
ワックス掛け	
害 虫 駆 除	
ガラス清掃	
貯水タンク清掃 井水タンク滅菌	
最終処分場2工区 井水処理水槽、原水槽清掃	


賀茂環境センター清掃管理業務施設配置図

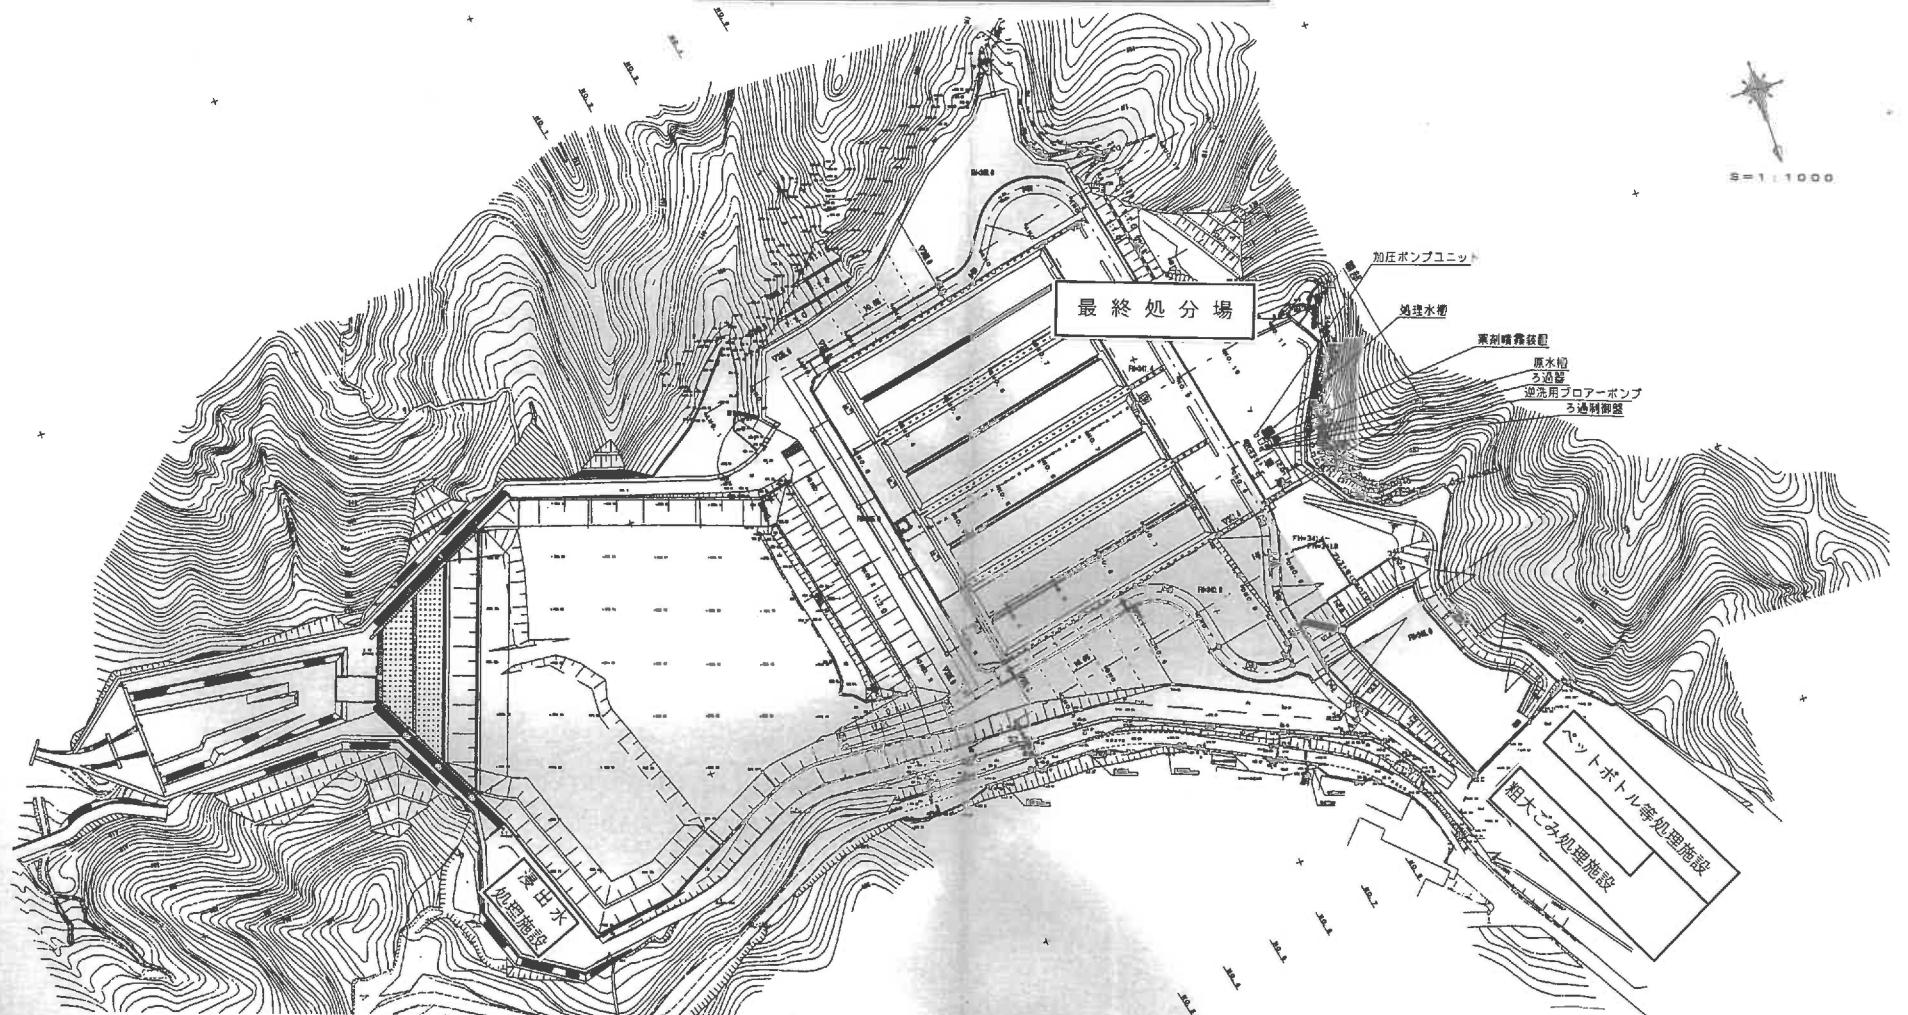

図面番号	14	縮尺	1:1000
工種			
種別	計画平面図	(1工区完了時)	番号
件名	賀茂環境センター	キ	
工事箇所	東広島市黒瀬町大字宇国近		
	東広島市		

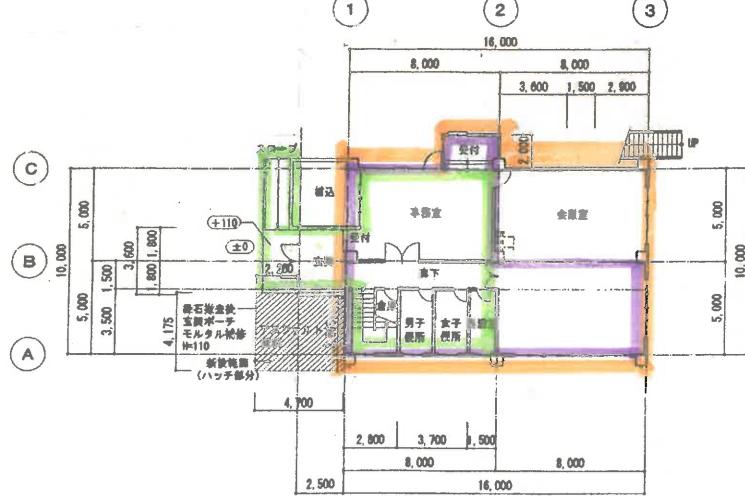

1階平面図

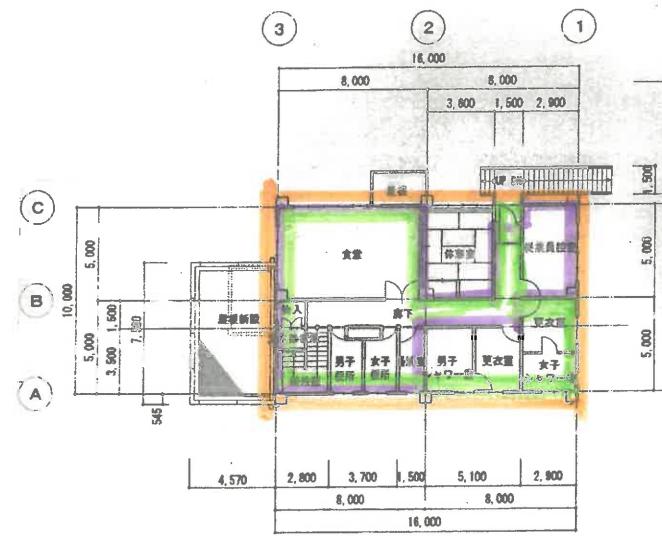



2階平面図

管理棟 1階


年月日	監造番号	工事名
第二回 1月 1日	監造番号	工事名
平面図 (管理棟)		SCALE 1:200

29  
A

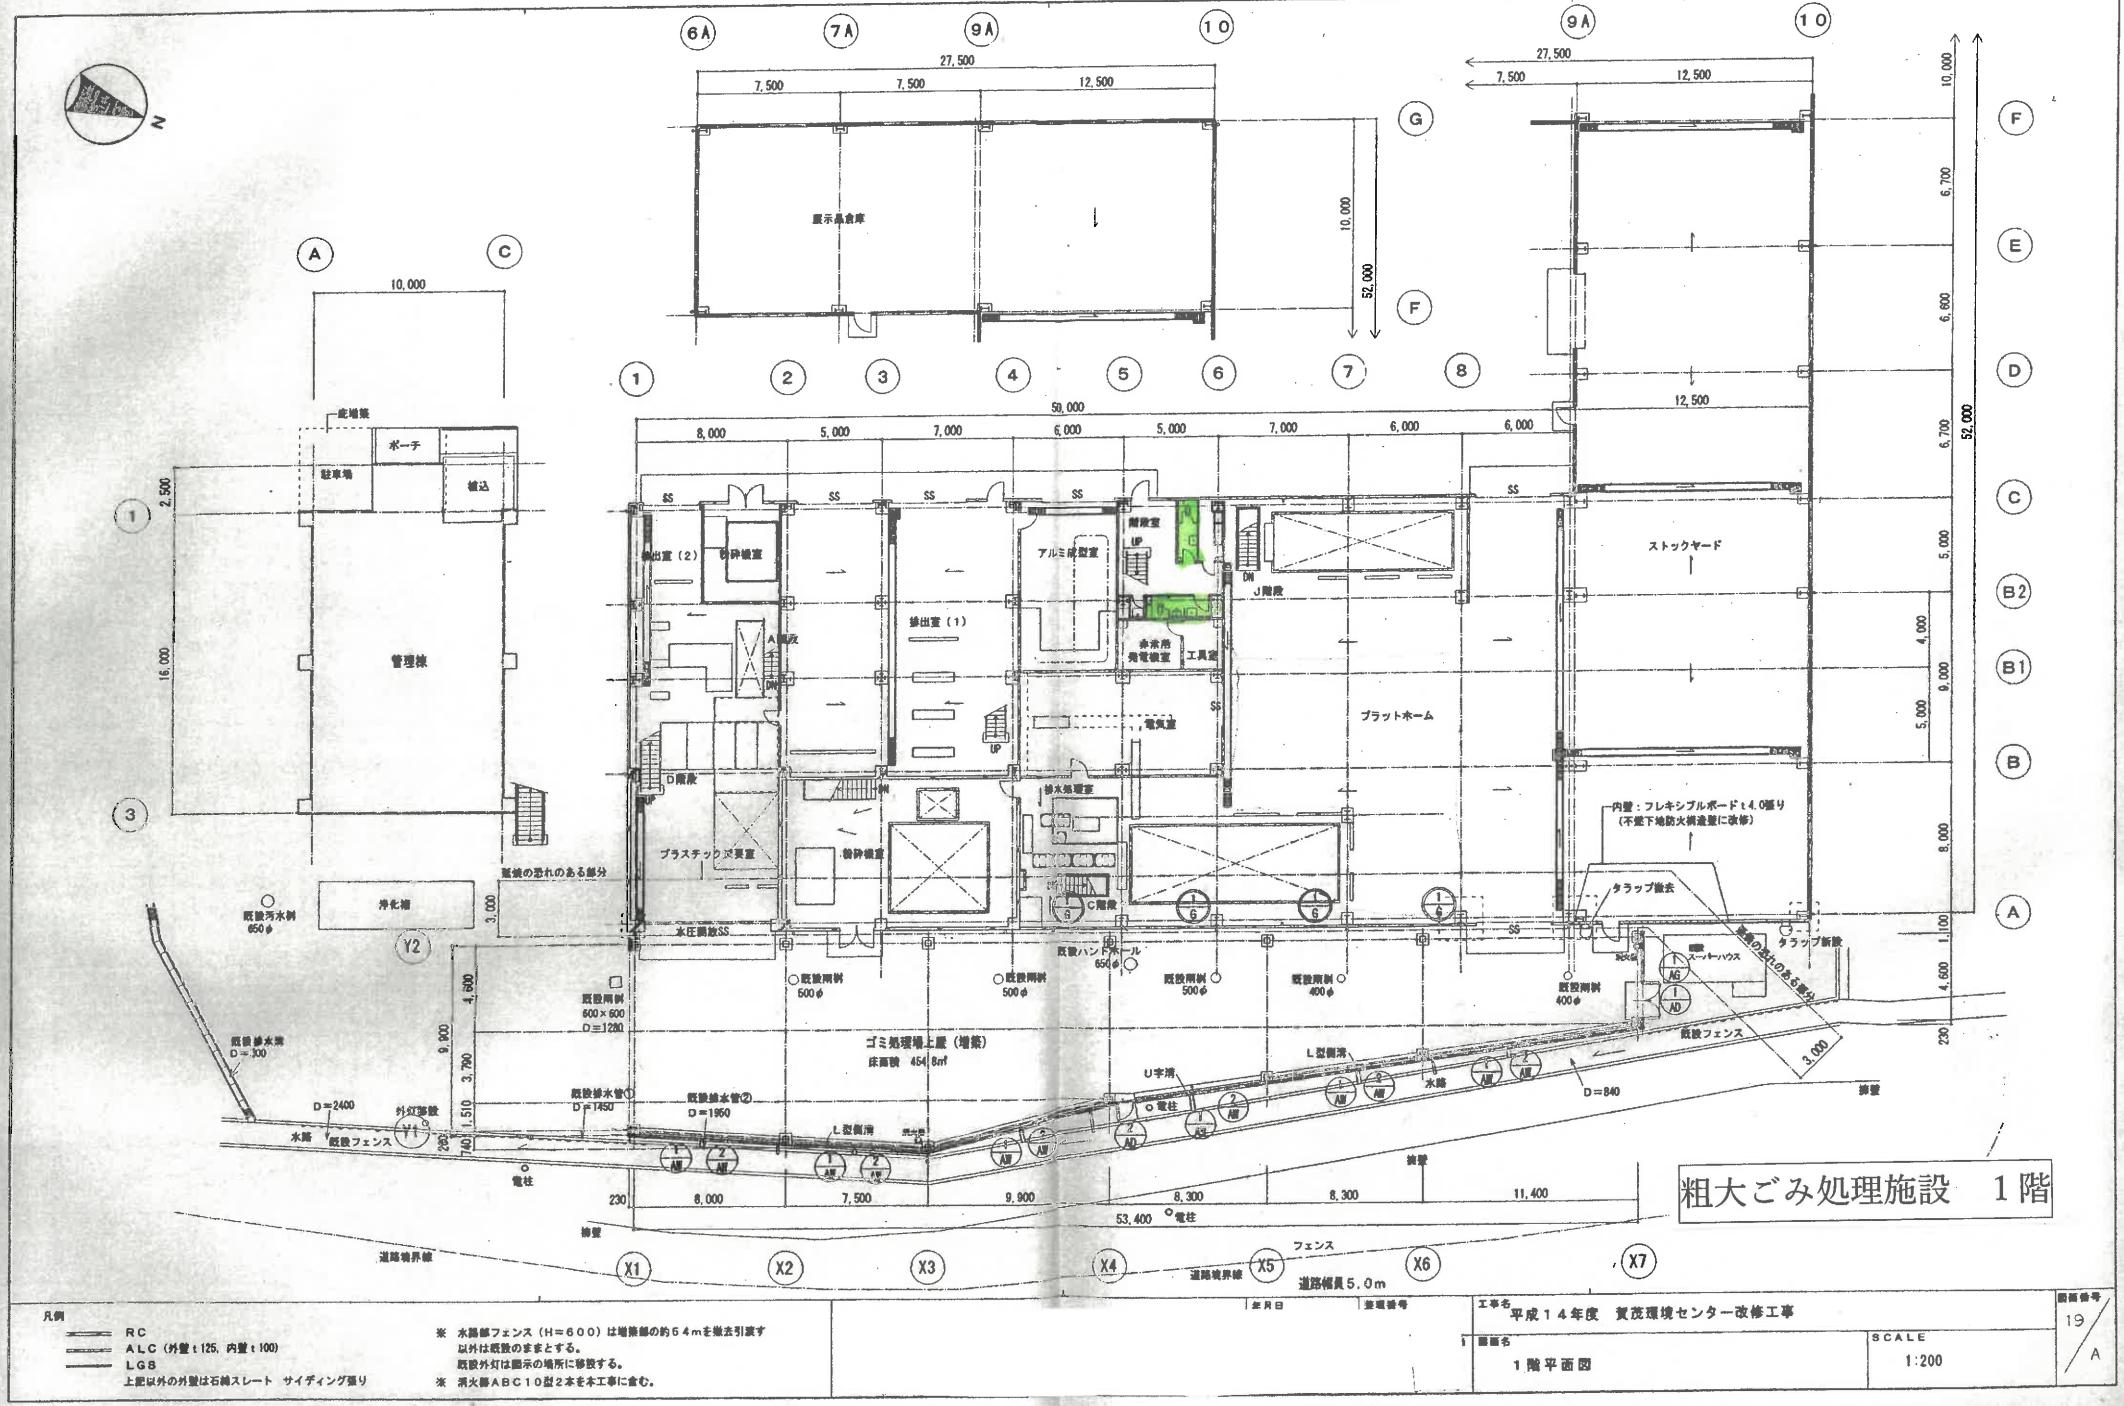


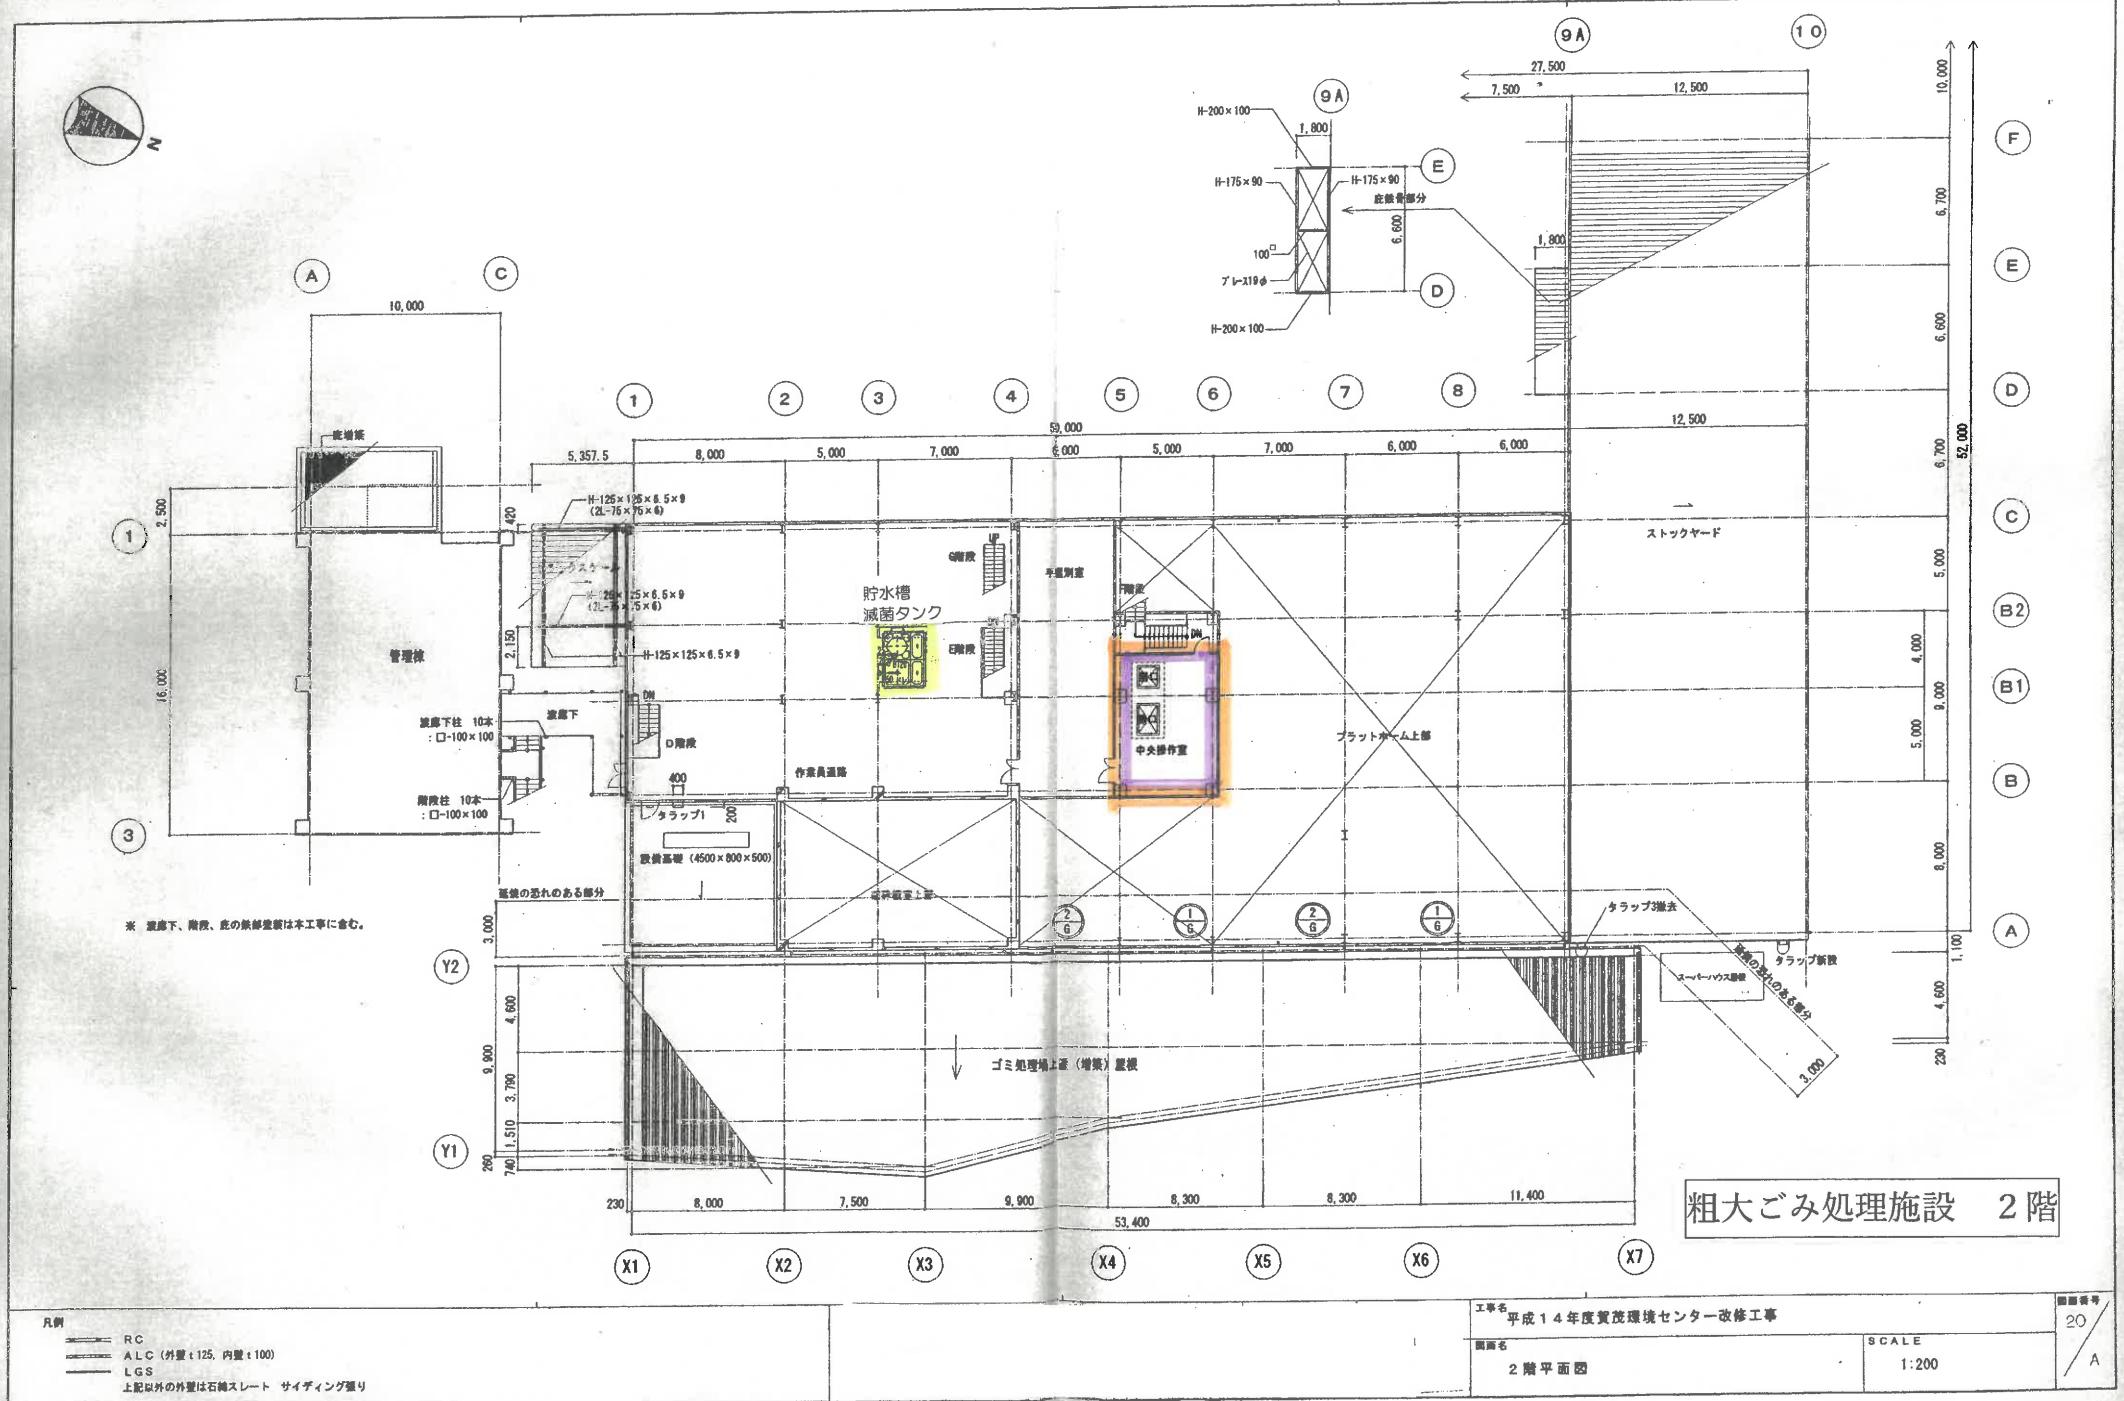


符号	仕上げ
(あ)	アルミパネル $\pm 2.0$
(い)	壁面被覆下地アルミスパンデコレ $\pm 100 \pm 1.0$
(う)	新設面材: VP100φ VE壁紙

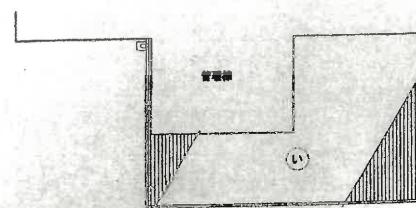


底裏図

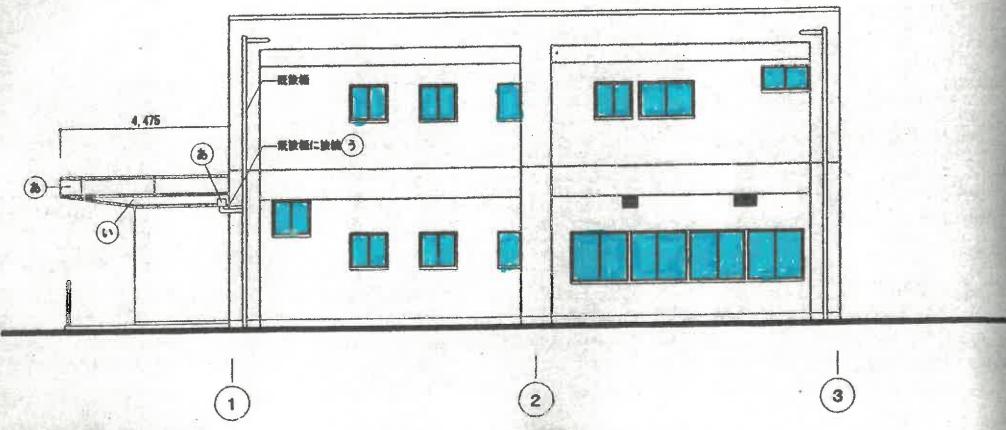


北立面図

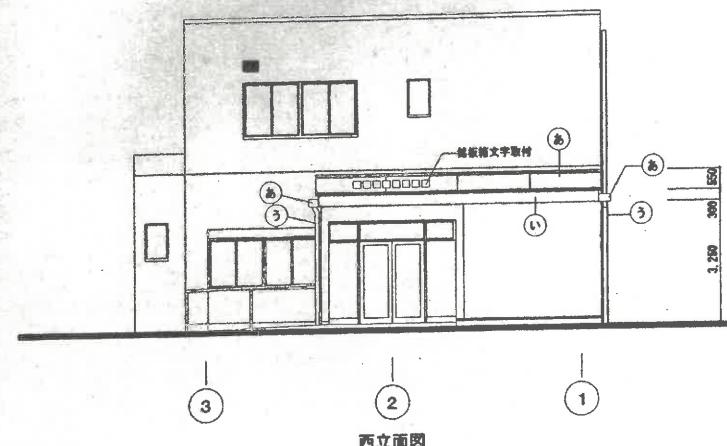

西立面図

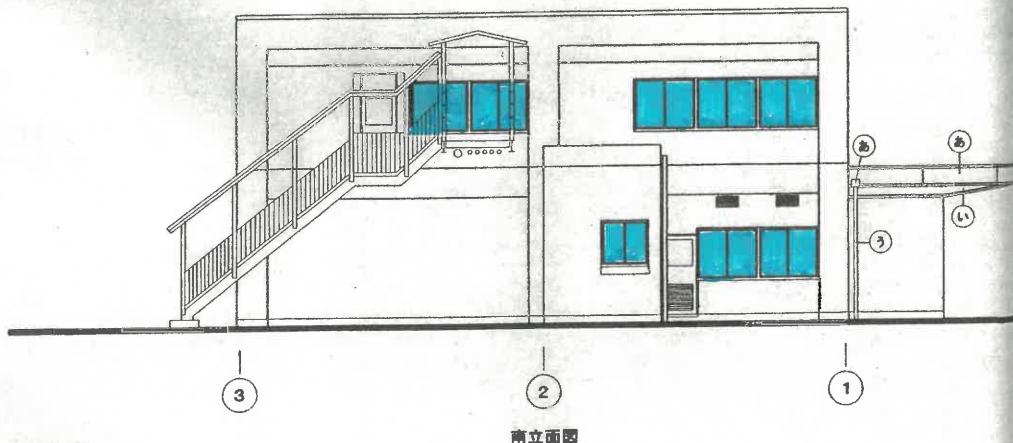

南立面図

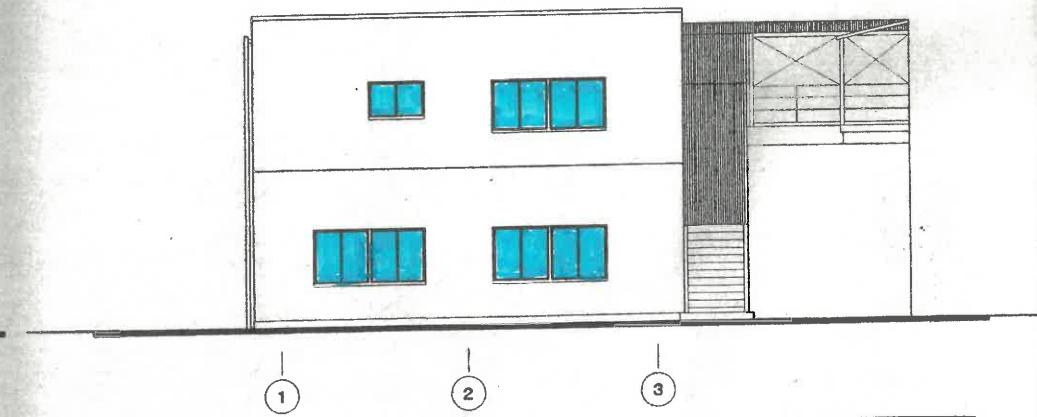


東立面図

管理棟 窓ガラス

# 最終処分場2工区


搬入口 詳細図 S=1: 100

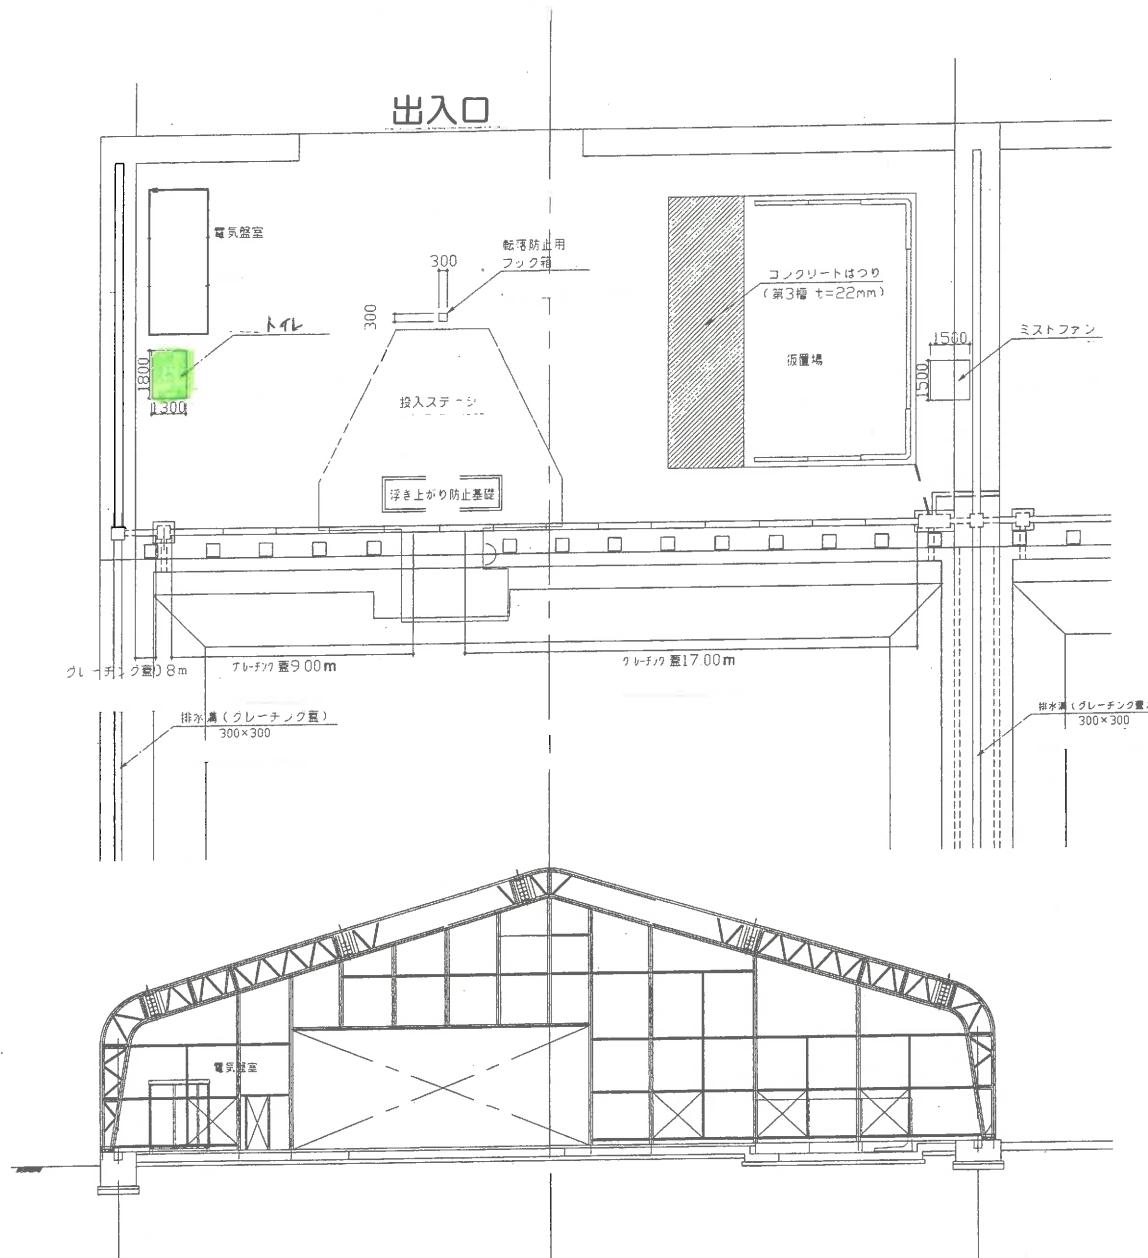


# 最終処分場 2 工区


凡例
移設
改造・補修

図面番号	6	縮尺	1:100
工種			
種別	搬入口詳細図		
件名	賀茂環境センター		
工事箇所	東広島市黒瀬町国近		
広島中央環境衛生組合			

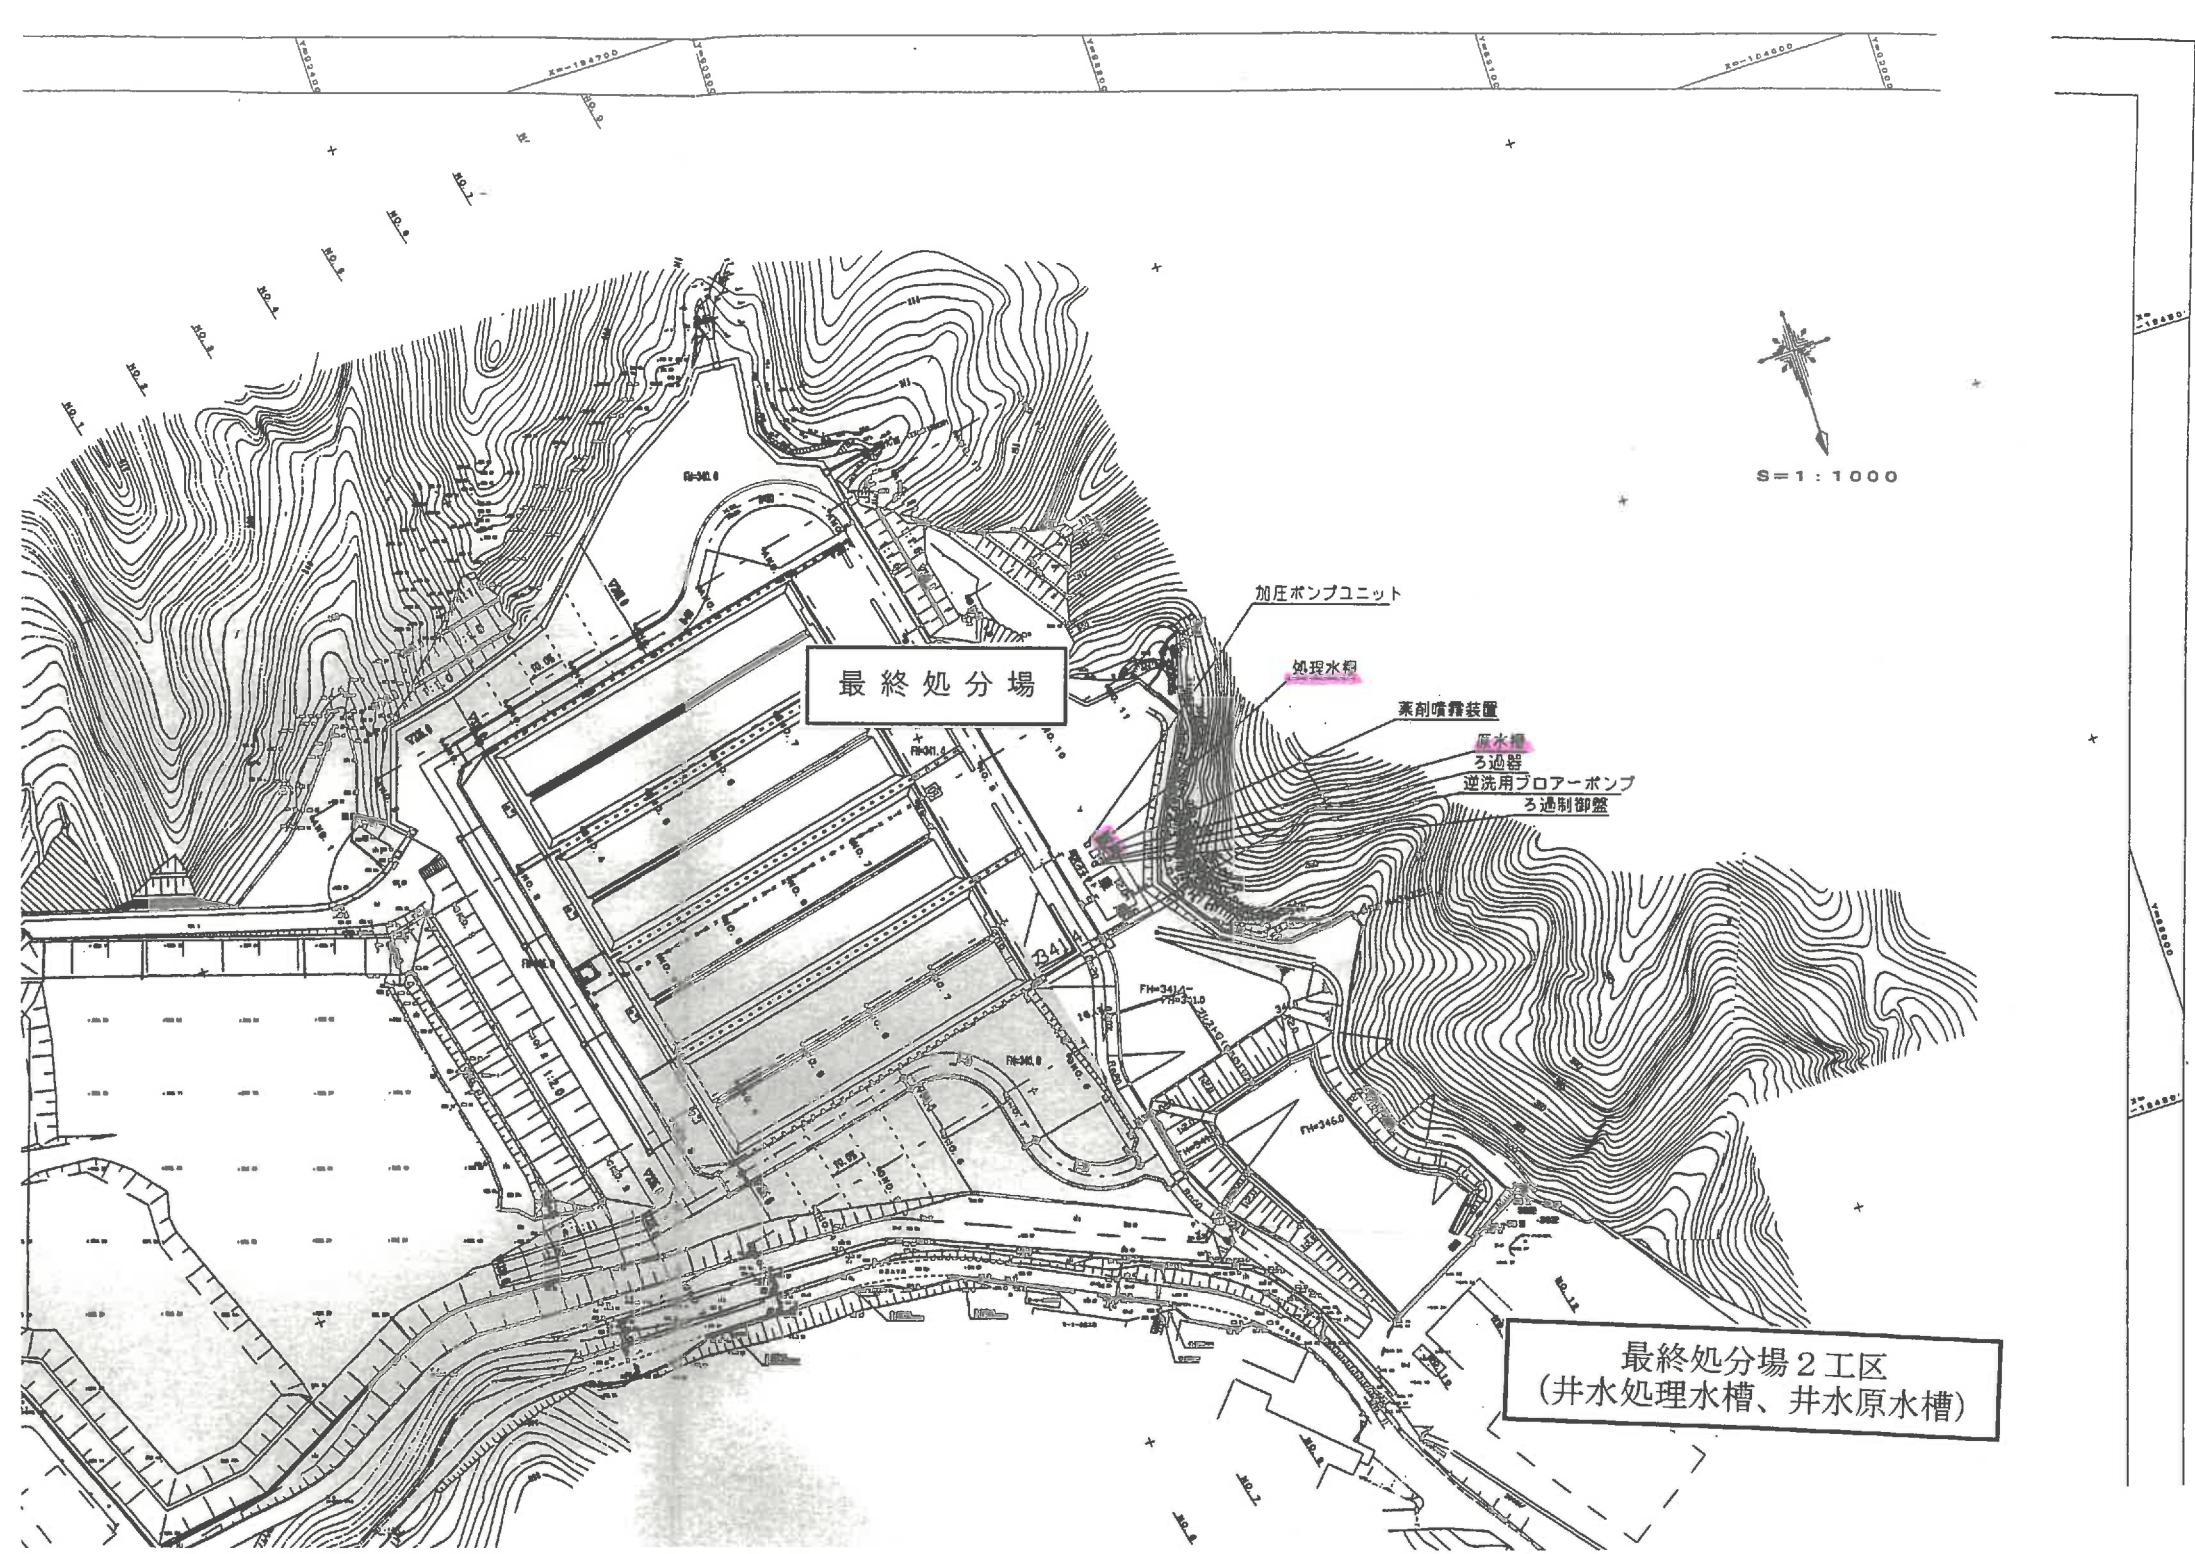


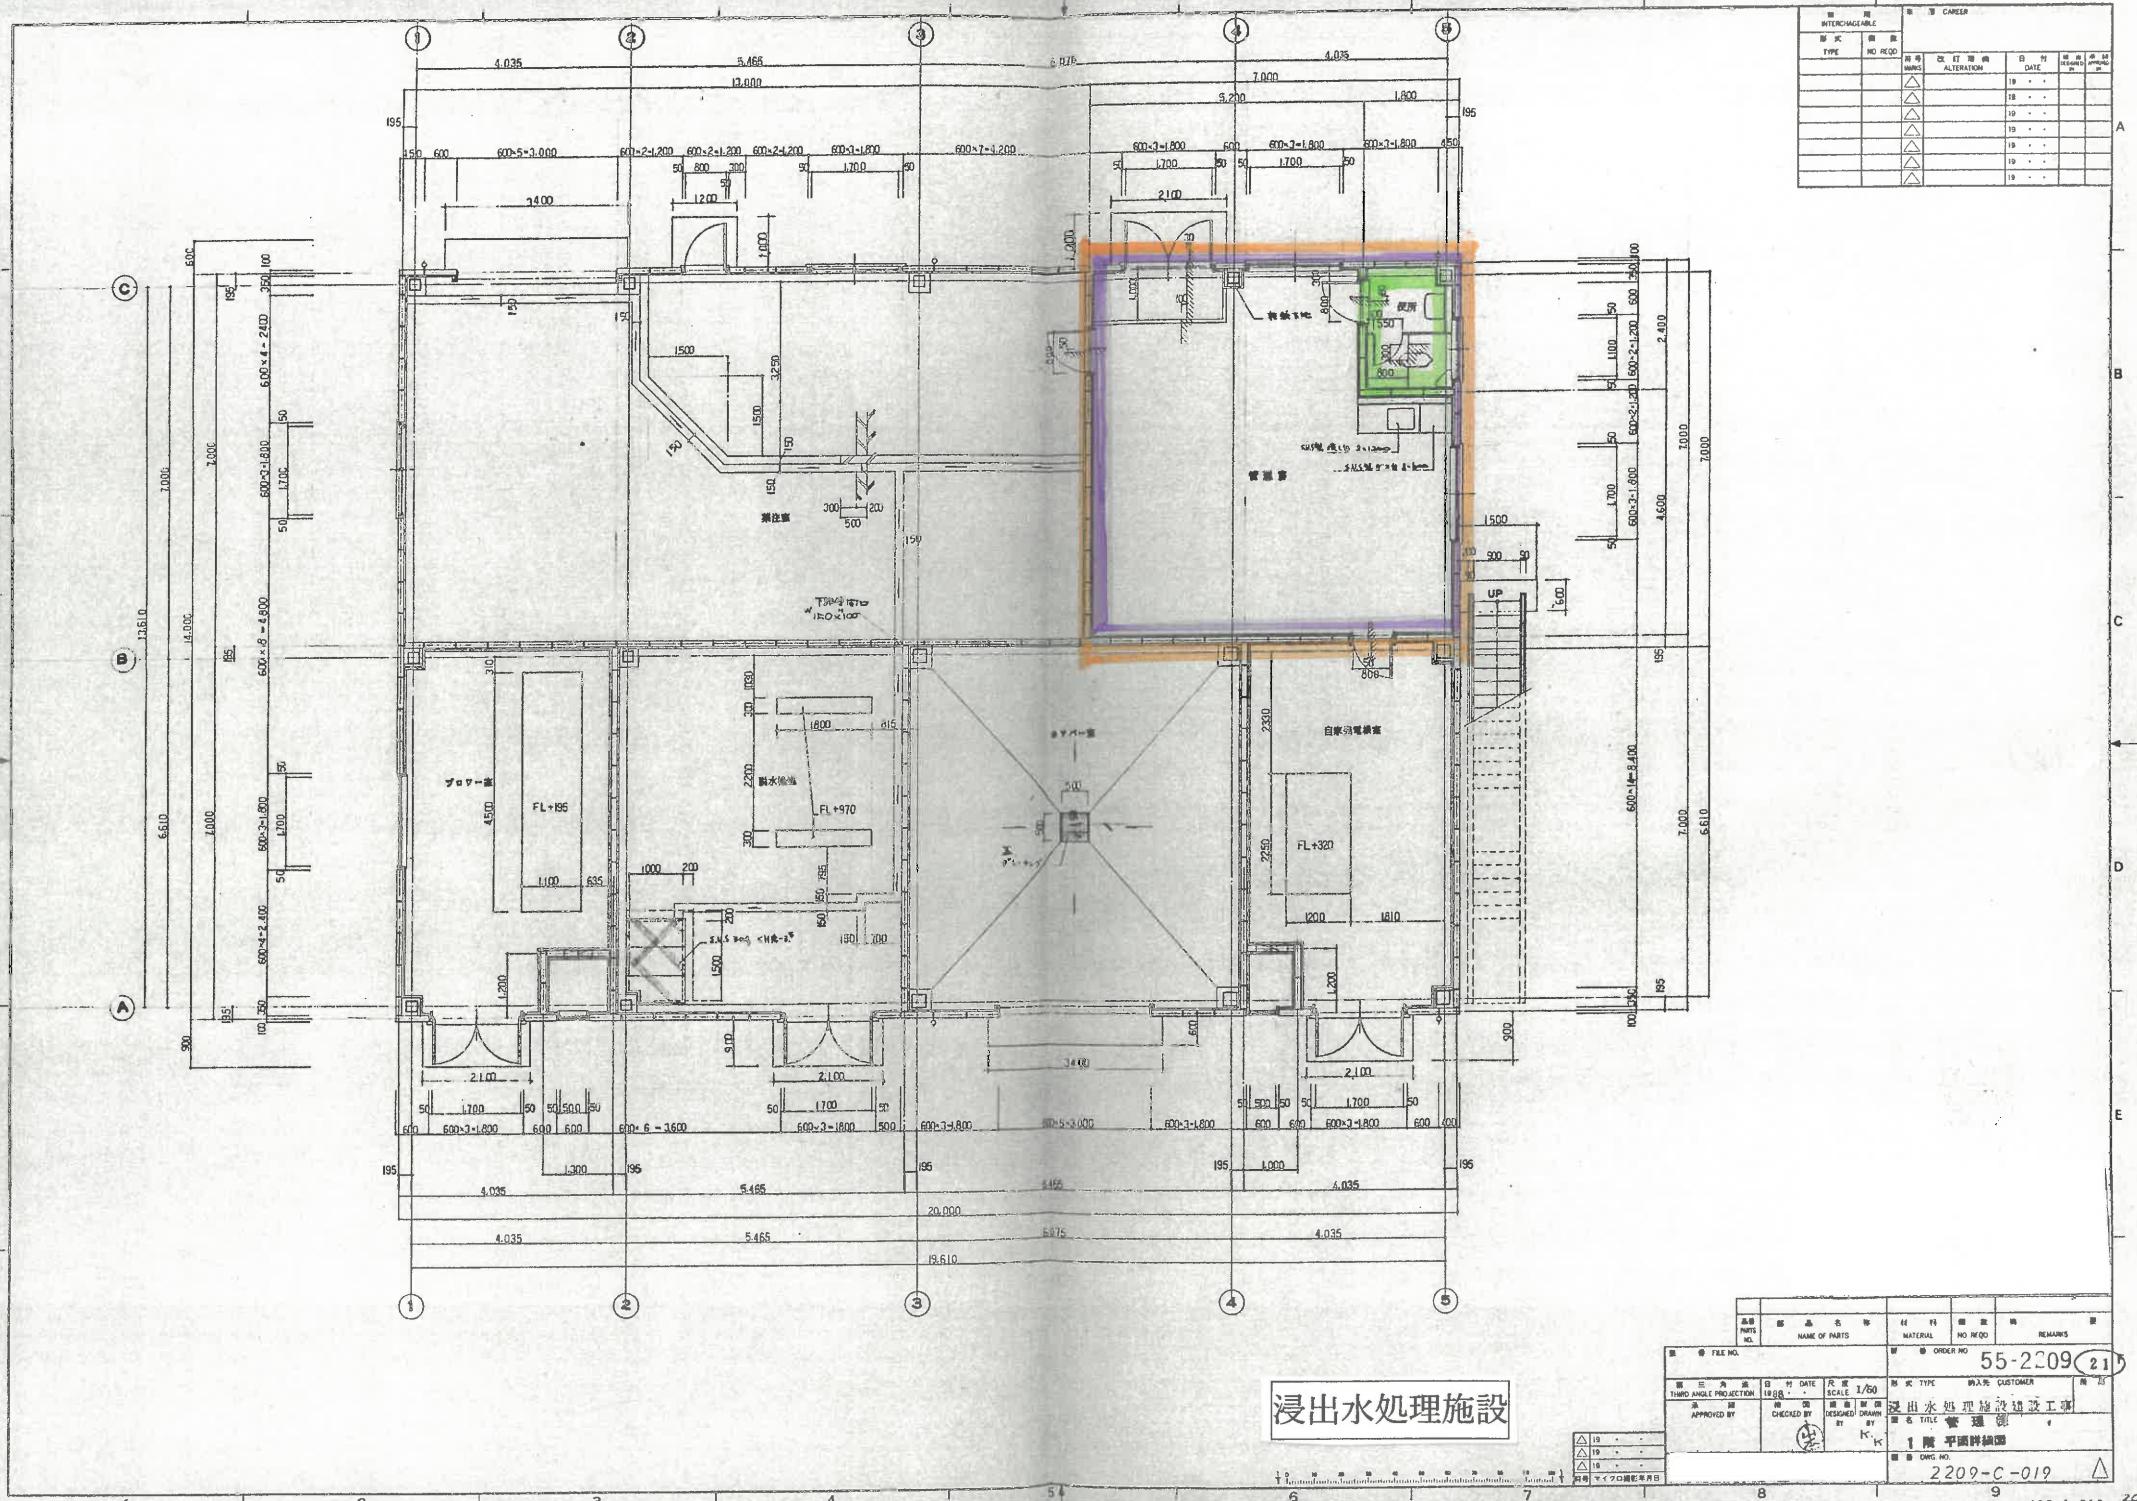


互換用 INTERCHANGEABLE		発注者 CARRIER	
形式 TYPE	番号 NO. SEQ.	日付 DATE	記号 MARK
△	△	19 - -	
△	△	19 - -	
△	△	19 - -	
△	△	19 - -	
△	△	19 - -	
△	△	19 - -	
△	△	19 - -	
△	△	19 - -	

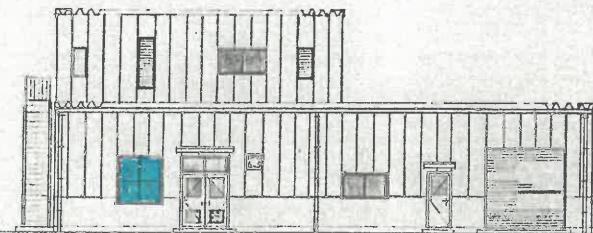


北面

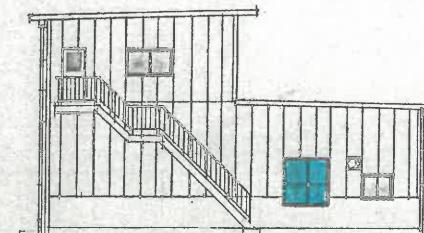

東面

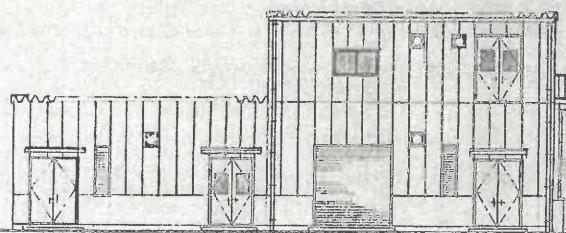

南面

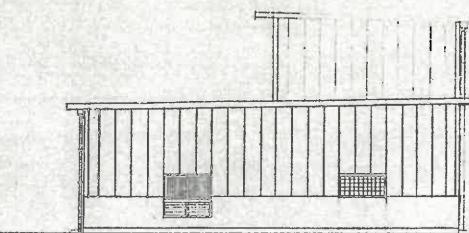



西面

立面図  
Elevation Drawing

### 浸出水処理施設 窓ガラス

品番 PARTS NO	部品名 NAME OF PARTS	材料 MATERIAL	購入番 NO RECD	備考 REMARKS
55-2209-20	55-2209-20	55-2209-20	55-2209-20	55-2209-20
第三角投影 THIRD ANGLE PROJECTION	日付 DATE	尺度 SCALE	発注者 CUSTOMER	
APPROVED BY CHECKED BY DESIGNED BY BY	19 H.R.	1:100	立面図 Elevation Drawing	
窓ガラス Window Glass				
2209-C-018				

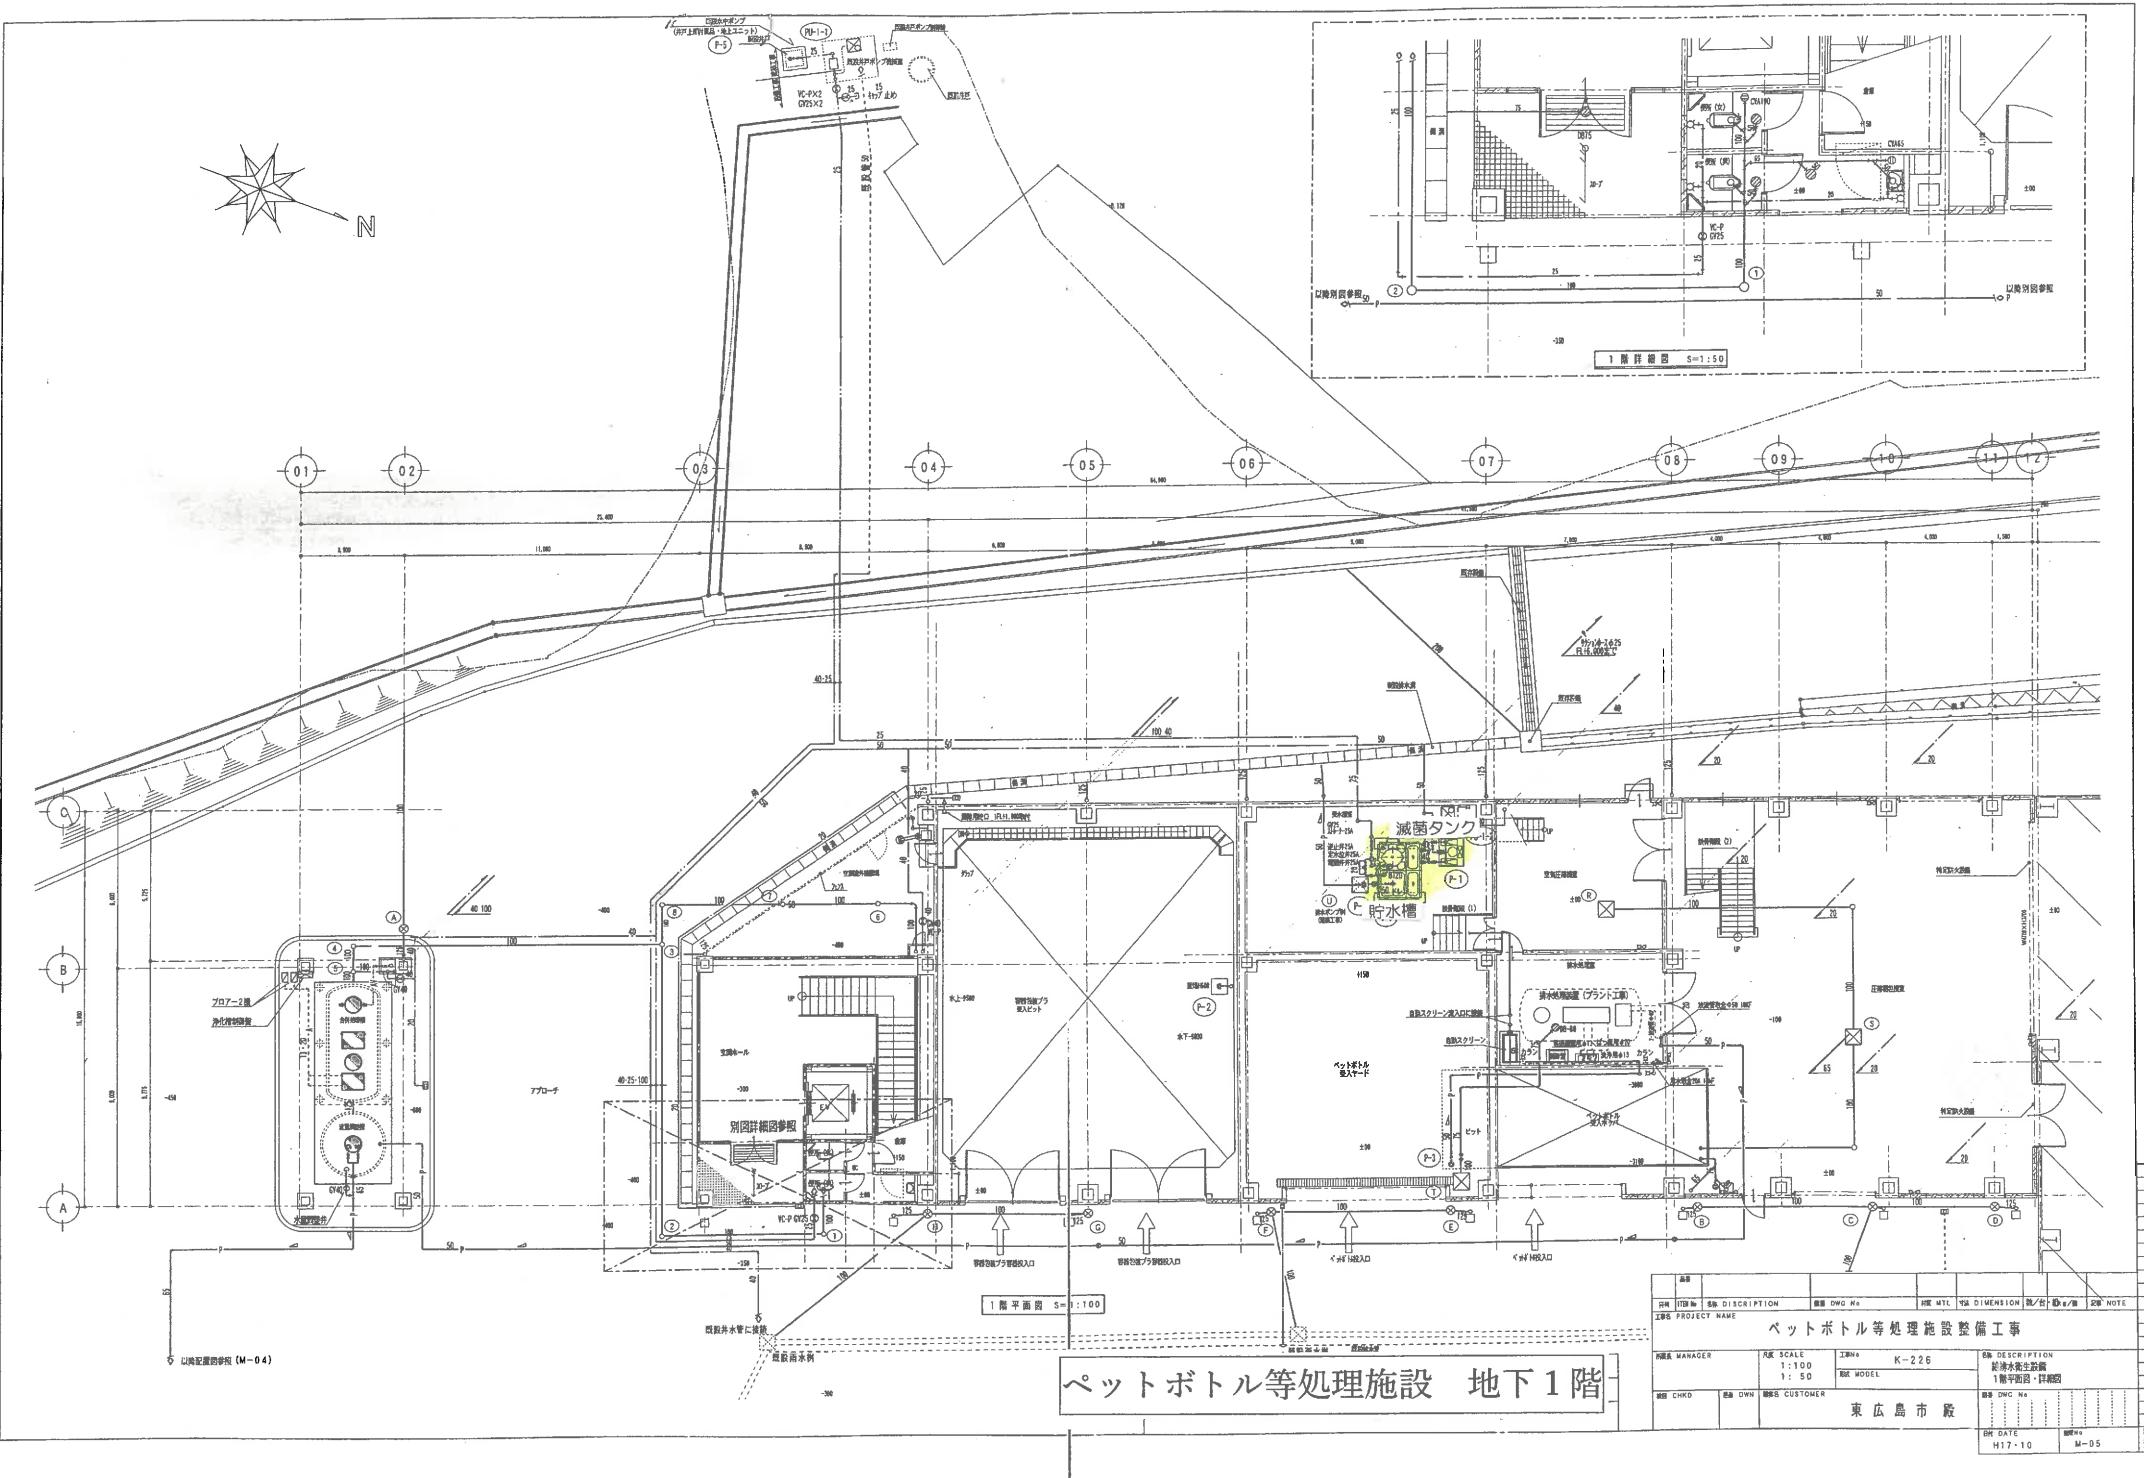

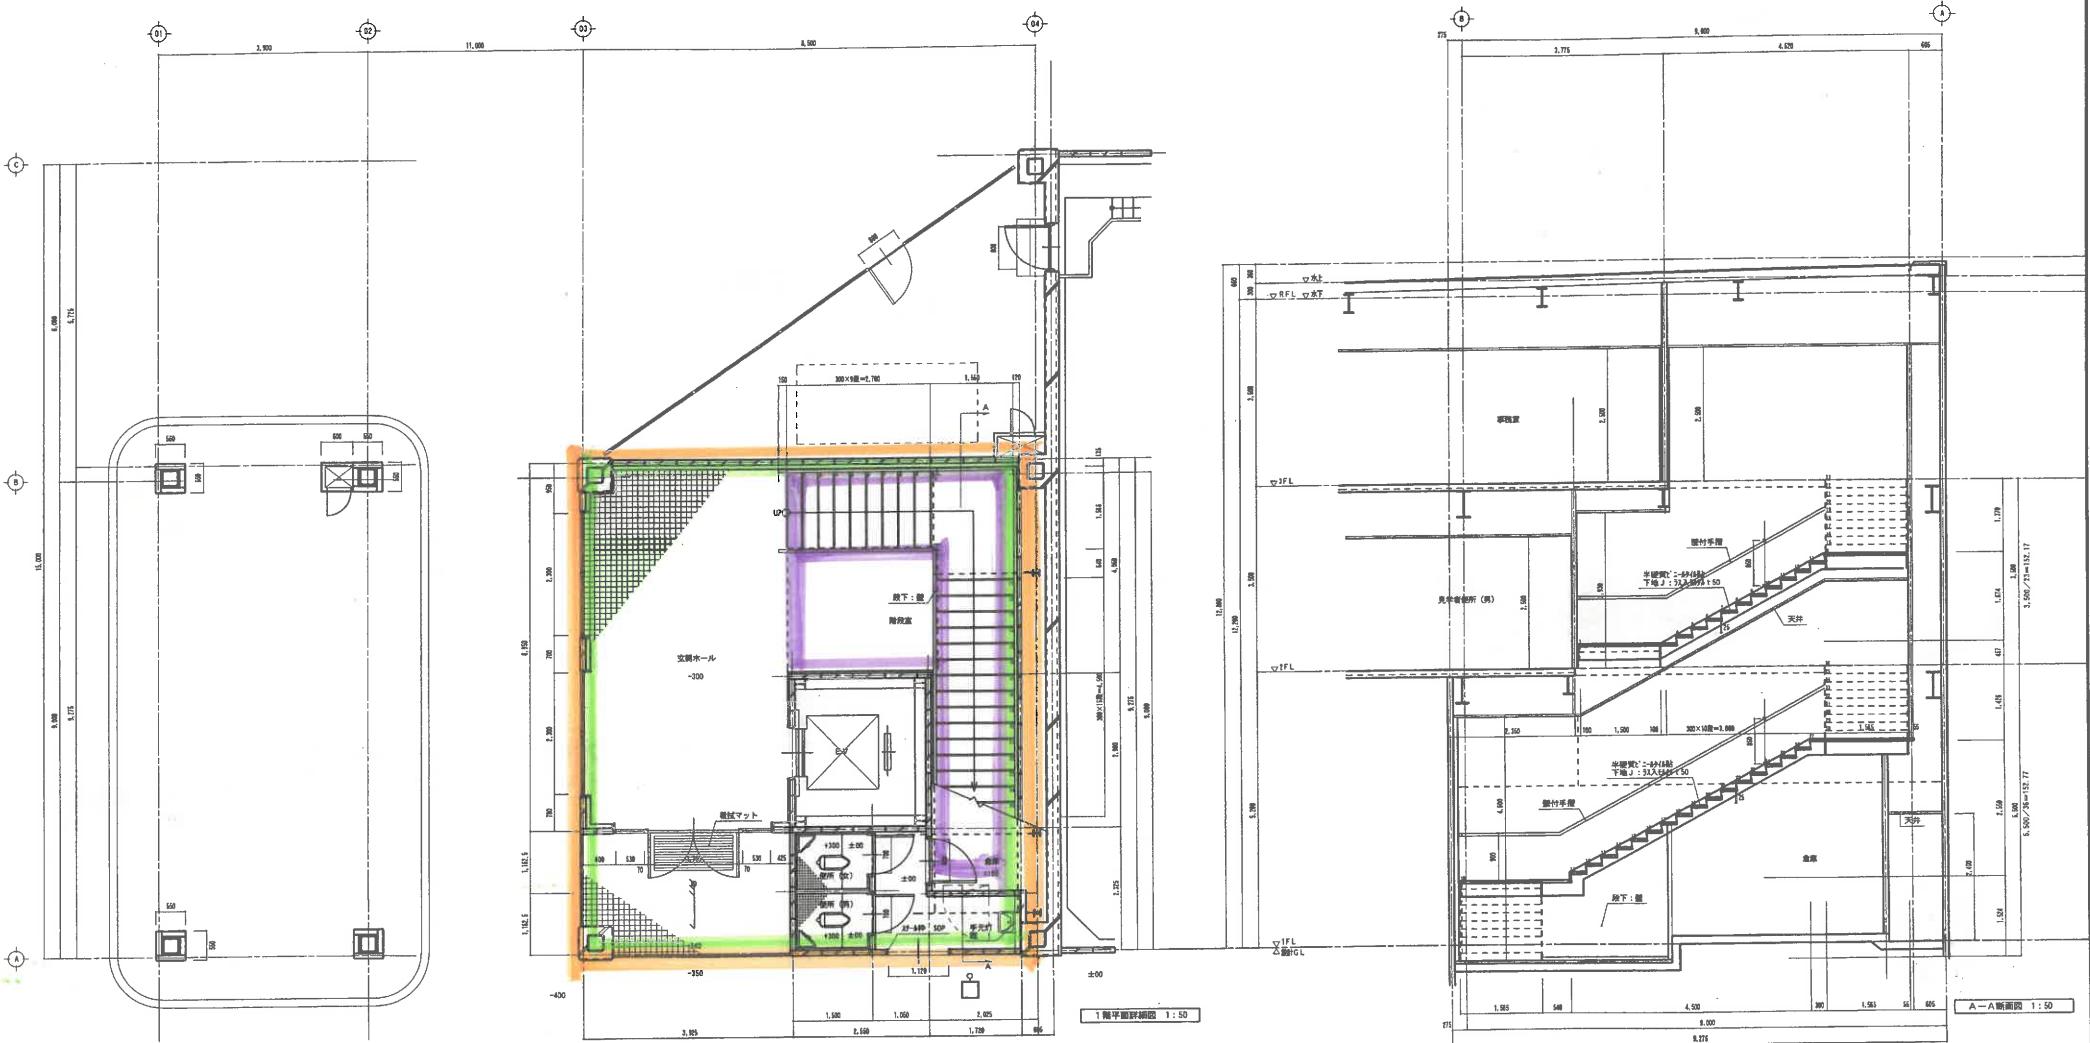


ペットボトル等処理施設 1階



株式会社 砂原組一級建築士事務所  
五島市中町早瀬町1番16号 TEL0821243-7421  
e-mail:砂原組1210729@nifty.com

	新光化社 砂漠虎 一般級氯素牙醫所						
長崎市本町890-1 1F 095-243-7421 1999年1月12日 0729 面 附	店名 診所	更衣室	洗面室	洗漱台/洗面槽	便	廁	水


00	ITEM	DESCRIPTION	DWG No.	MTL	DIMENSION	SCALE	NOTE
工程名 PROJECT NAME ペットボトル等処理施設整備工事							
担当者 MANAGER		規格 SCALE	図面名 DRAWING NAME	説明 DESCRIPTION			
		1:50	K-226	1階平面詳細図、階段詳細図			
CHKD		DNW	CUSTOMER				
			東広島市役	DWG No.			
				BLW DATE			
				H17-1-10			A-21

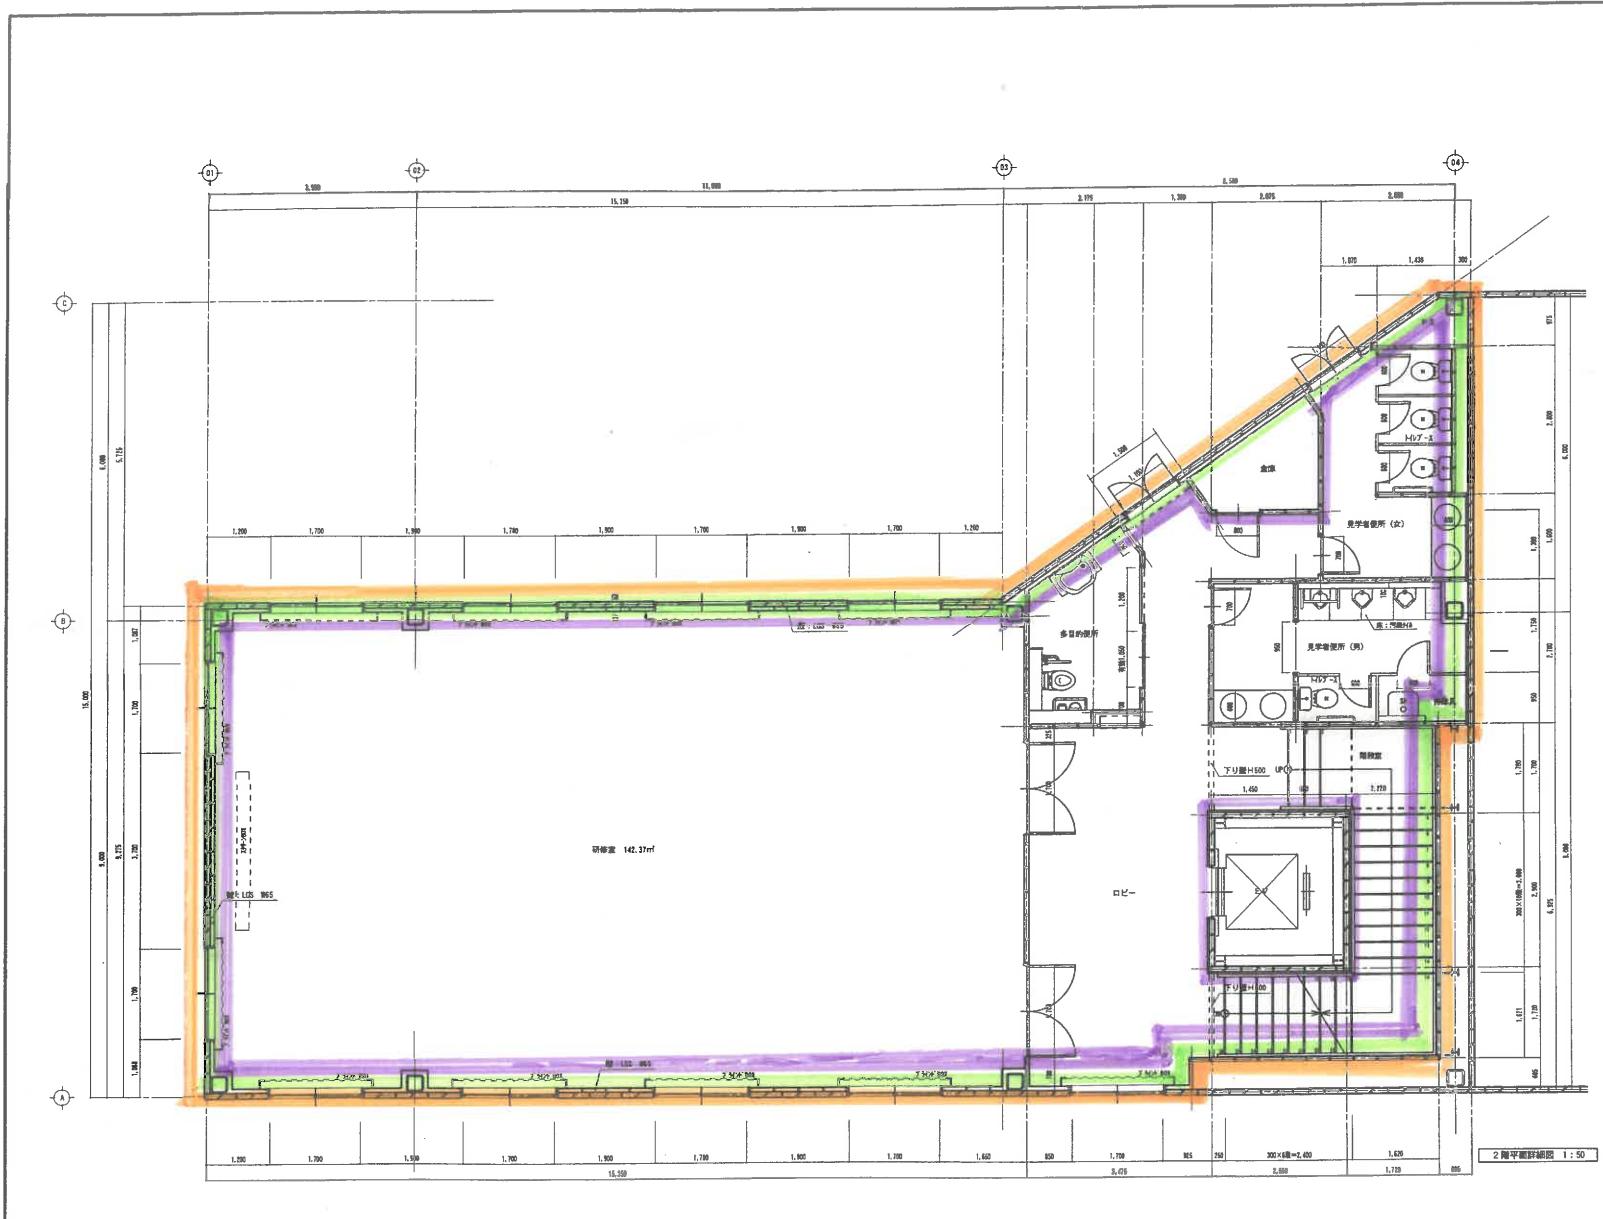

ペットボトル等処理施設 2階




株式会社 砂原組一級建築士事務所  
〒690-0004 京都市伏見区中郷1丁目10号 TEL075/245-7424  
FAX075/245-12725 E-mail: shohin@shohin.jp

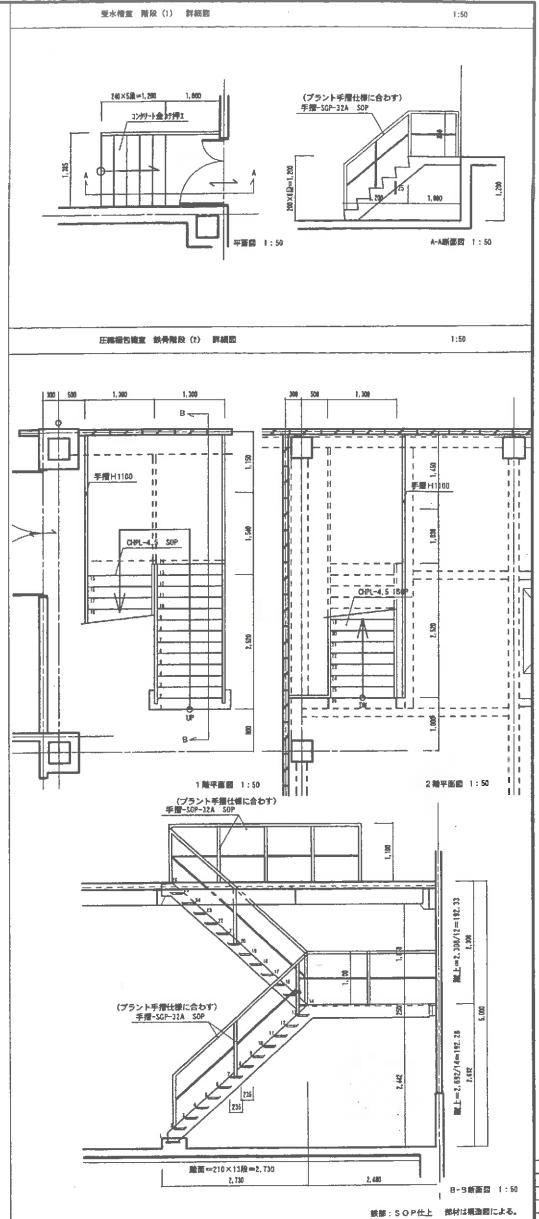

竣工図

NO.	ITEM	DESCRIPTION	REV. Dwg. No.	REV. MTC. TB DIMENSION	REV. NOTE
工事名 PROJECT NAME					
担当 MANAGER	規格 SCALE	規格 MODEL	2階平面図		
田中	1:50	K-226	2階平面図		
CHKO	規格 Dwg. No.	規格 CUSTOMER	東広島市 路段		
			極東・砂原特定建設工事共同企業体		
	REV. DATE		A-22		
	H17-10				

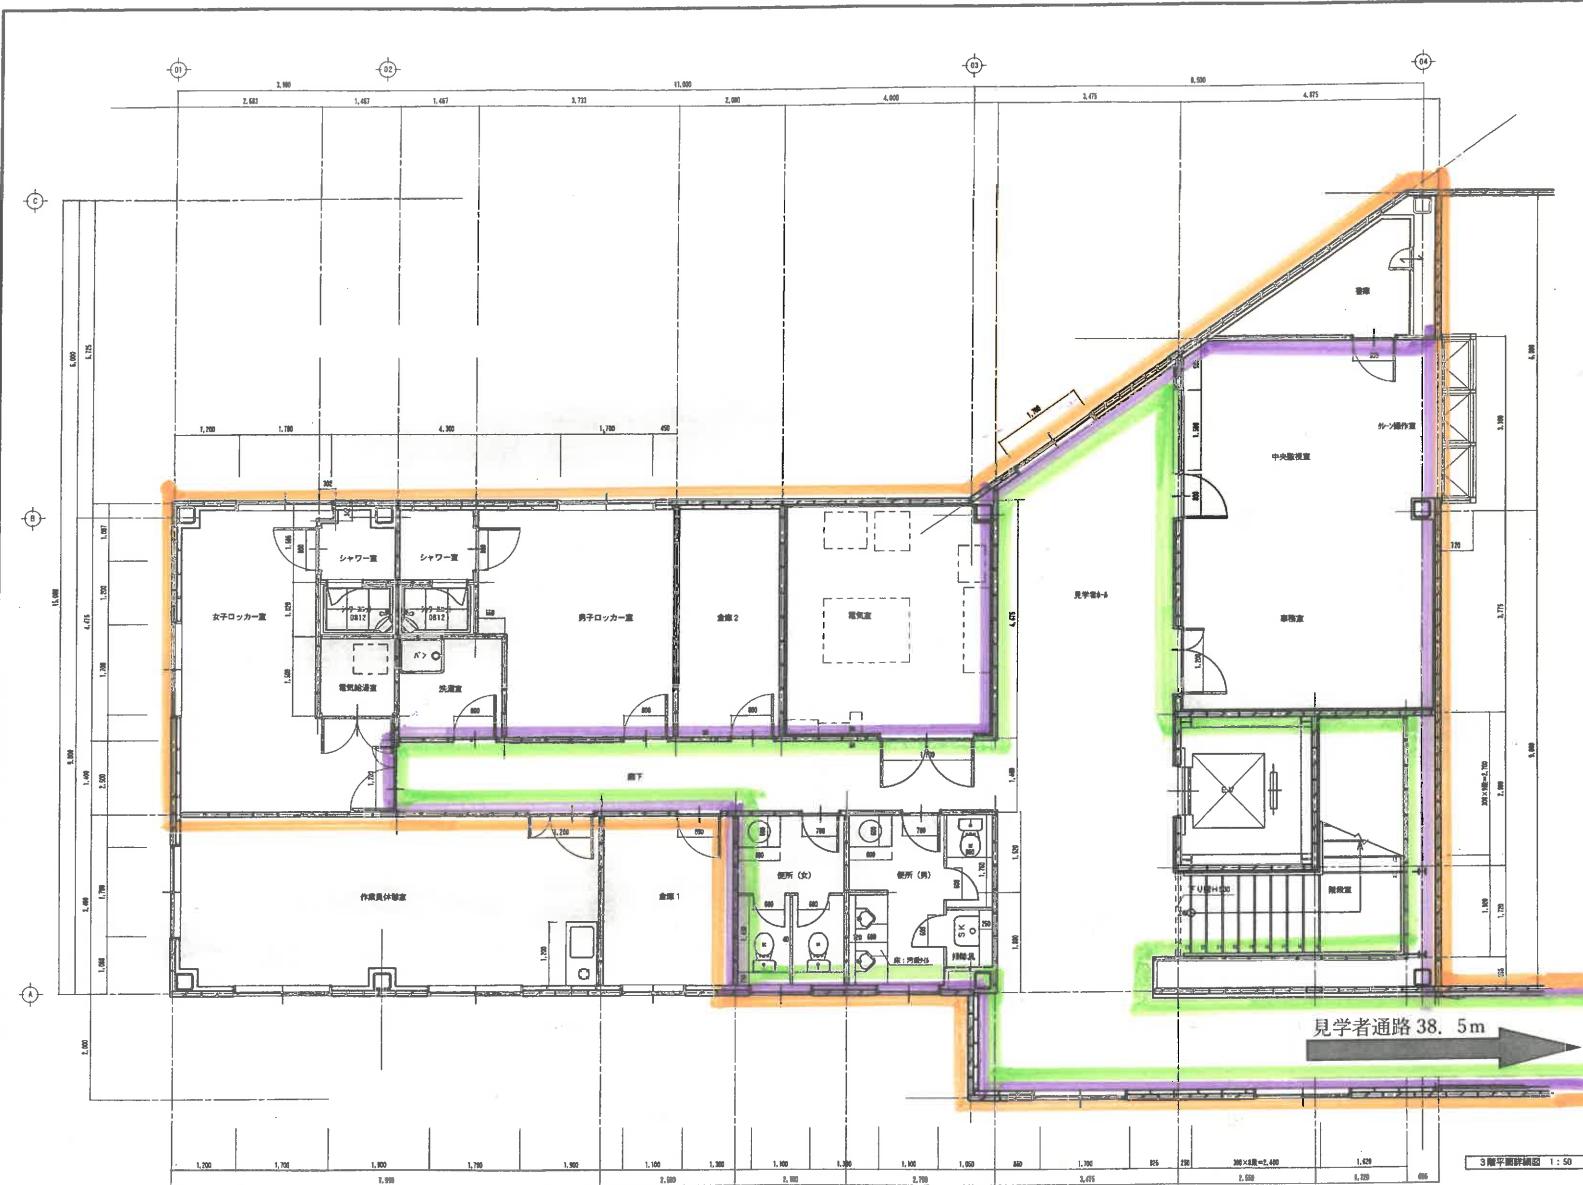


## ペットボトル等処理施設 3階

※ 3階全体図は次項




科名	日付	实验室	试验地/植物品种	备注
测定				


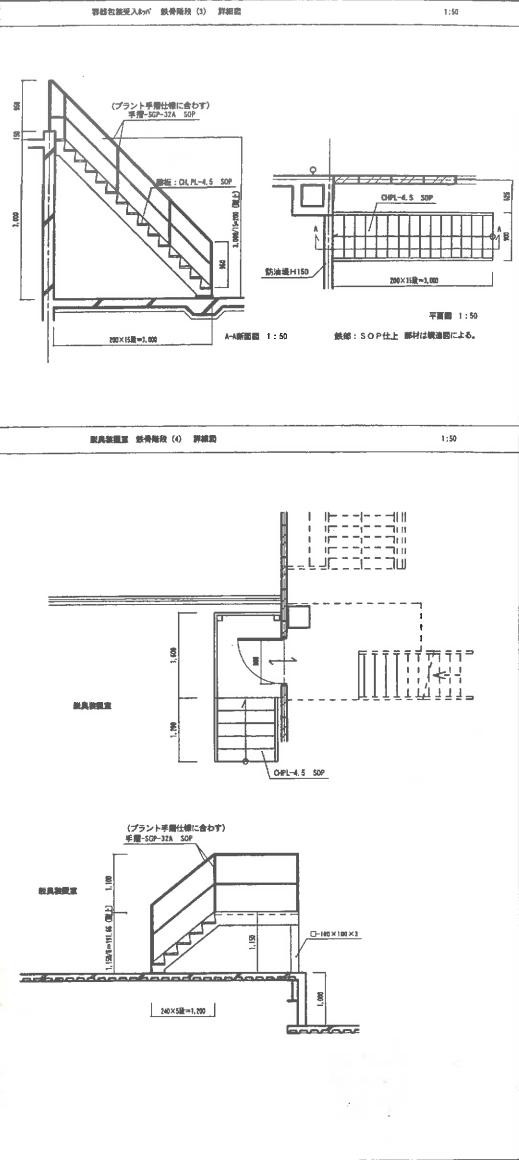


卷二

品番								
品名 ITEM No.	名前 DESCRIPTION			規格 CHG No.	寸法 MM	寸法 DIMENSION	寸法 S-S	重量 KG/個
工程名 PROJECT NAME ペットボトル等処理施設整備工事								
製造者 MANAGER		規格 SCALE	規格 CHG	K-226		規格 DESCRIPTION		
		1:50		EPC MODEL		3階平面詳細図		
規格 CHG NO.	規格 CHG NO.	規格 CUSTOMER	東広島市役					
			規格 DATA	規格 DATA	規格 DATA	規格 DATA	規格 DATA	規格 DATA
			H-17-10					A-23

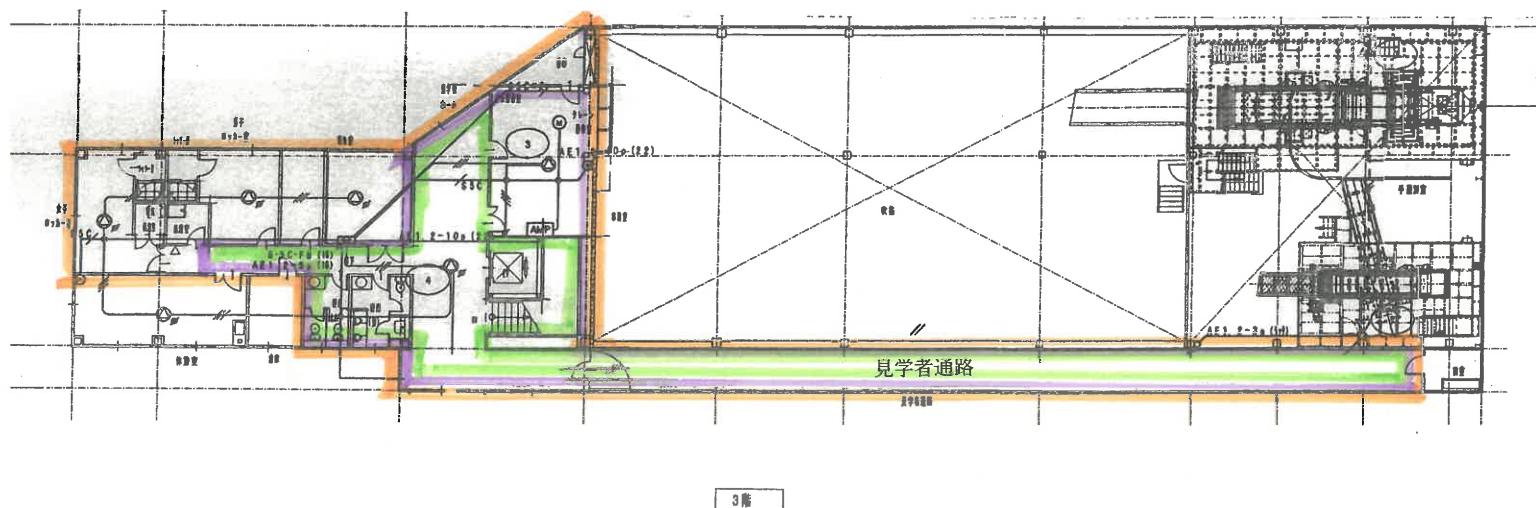

ペットボトル等処理施設 3階（全体図）

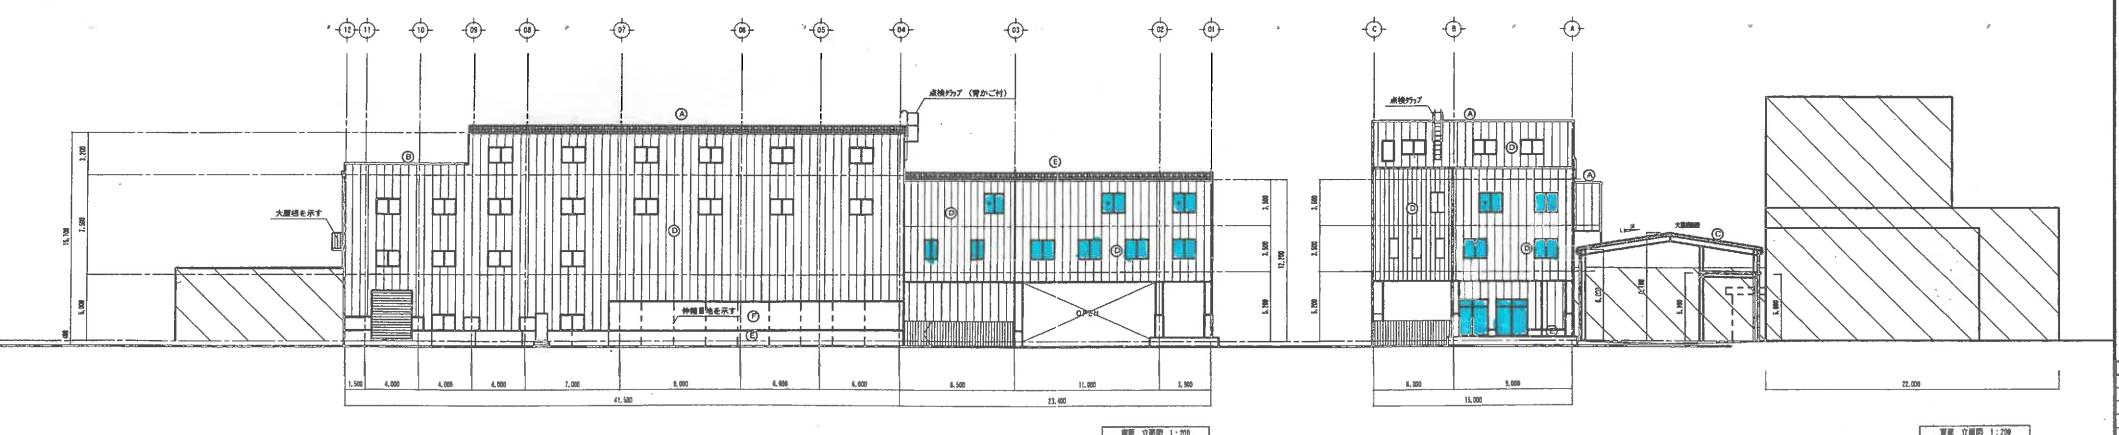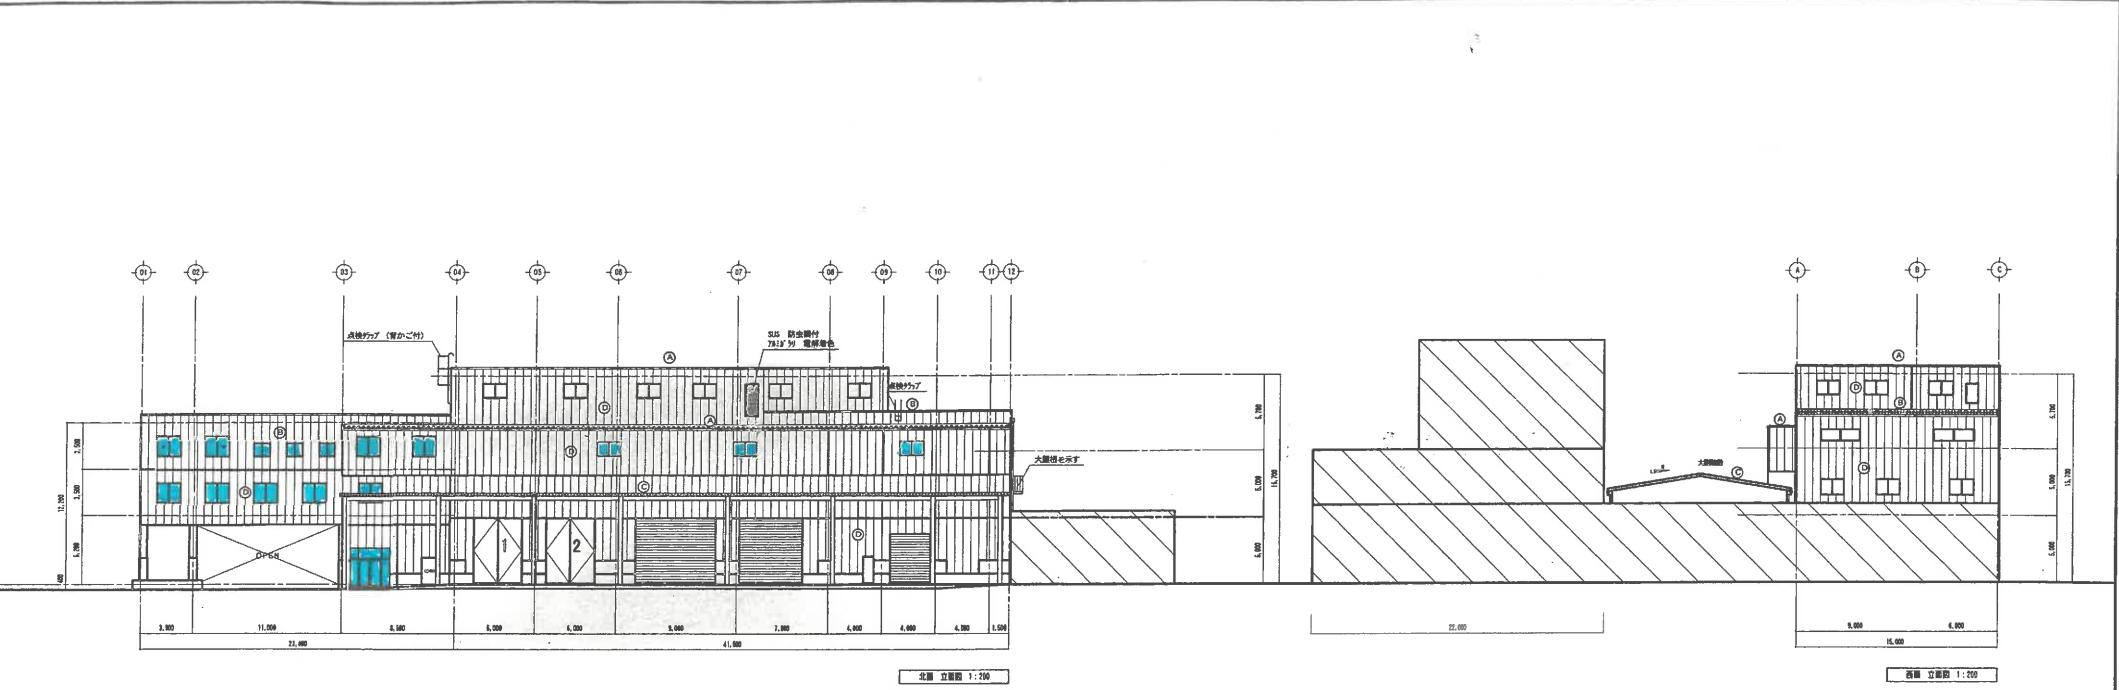

## ペットボトル等処理施設 窓ガラス

専用	外 品 仕 上
Ⓐ 盆植1：映画脚本販売 ガルバリウム網版±0.5 無録録品	
Ⓑ 盆植2：映画脚本販売（二重録影版） ガルバリウム網版±0.8 無録録品	
Ⓒ 盆植3：（大蔵版分）映画脚本販売 ガルバリウム網版±0.8 無録録品	
Ⓓ 外 観：AL/Cとネイキット10 （映画脚本販売用）	
Ⓔ 録音リ：コンクリート打設し（映画脚本販売±1500円内外+ゲージ）	
Ⓕ 外 観：コンクリート打設し 録音録音E	

—

月	日			
月	日	农历	公历	星期