

位置図

1:5000


施工場所

造成区域

竹原市

図面番号	1/36	縮尺	1:5000
工事	広島中央工科大学造成工事		
種別	位置図	種	併
図名	広島中央工科大学造成工事		
工事箇所	広島市西条町上三永		
広島中央環境衛生組合			

図面番号	294/305	縮尺	1/1,300
工種	広島中央エコパーク造成工事		
種別	排水計画図(4)		
図名	広島中央環境衛生組合		
工事箇所	広島市西条町上三水		

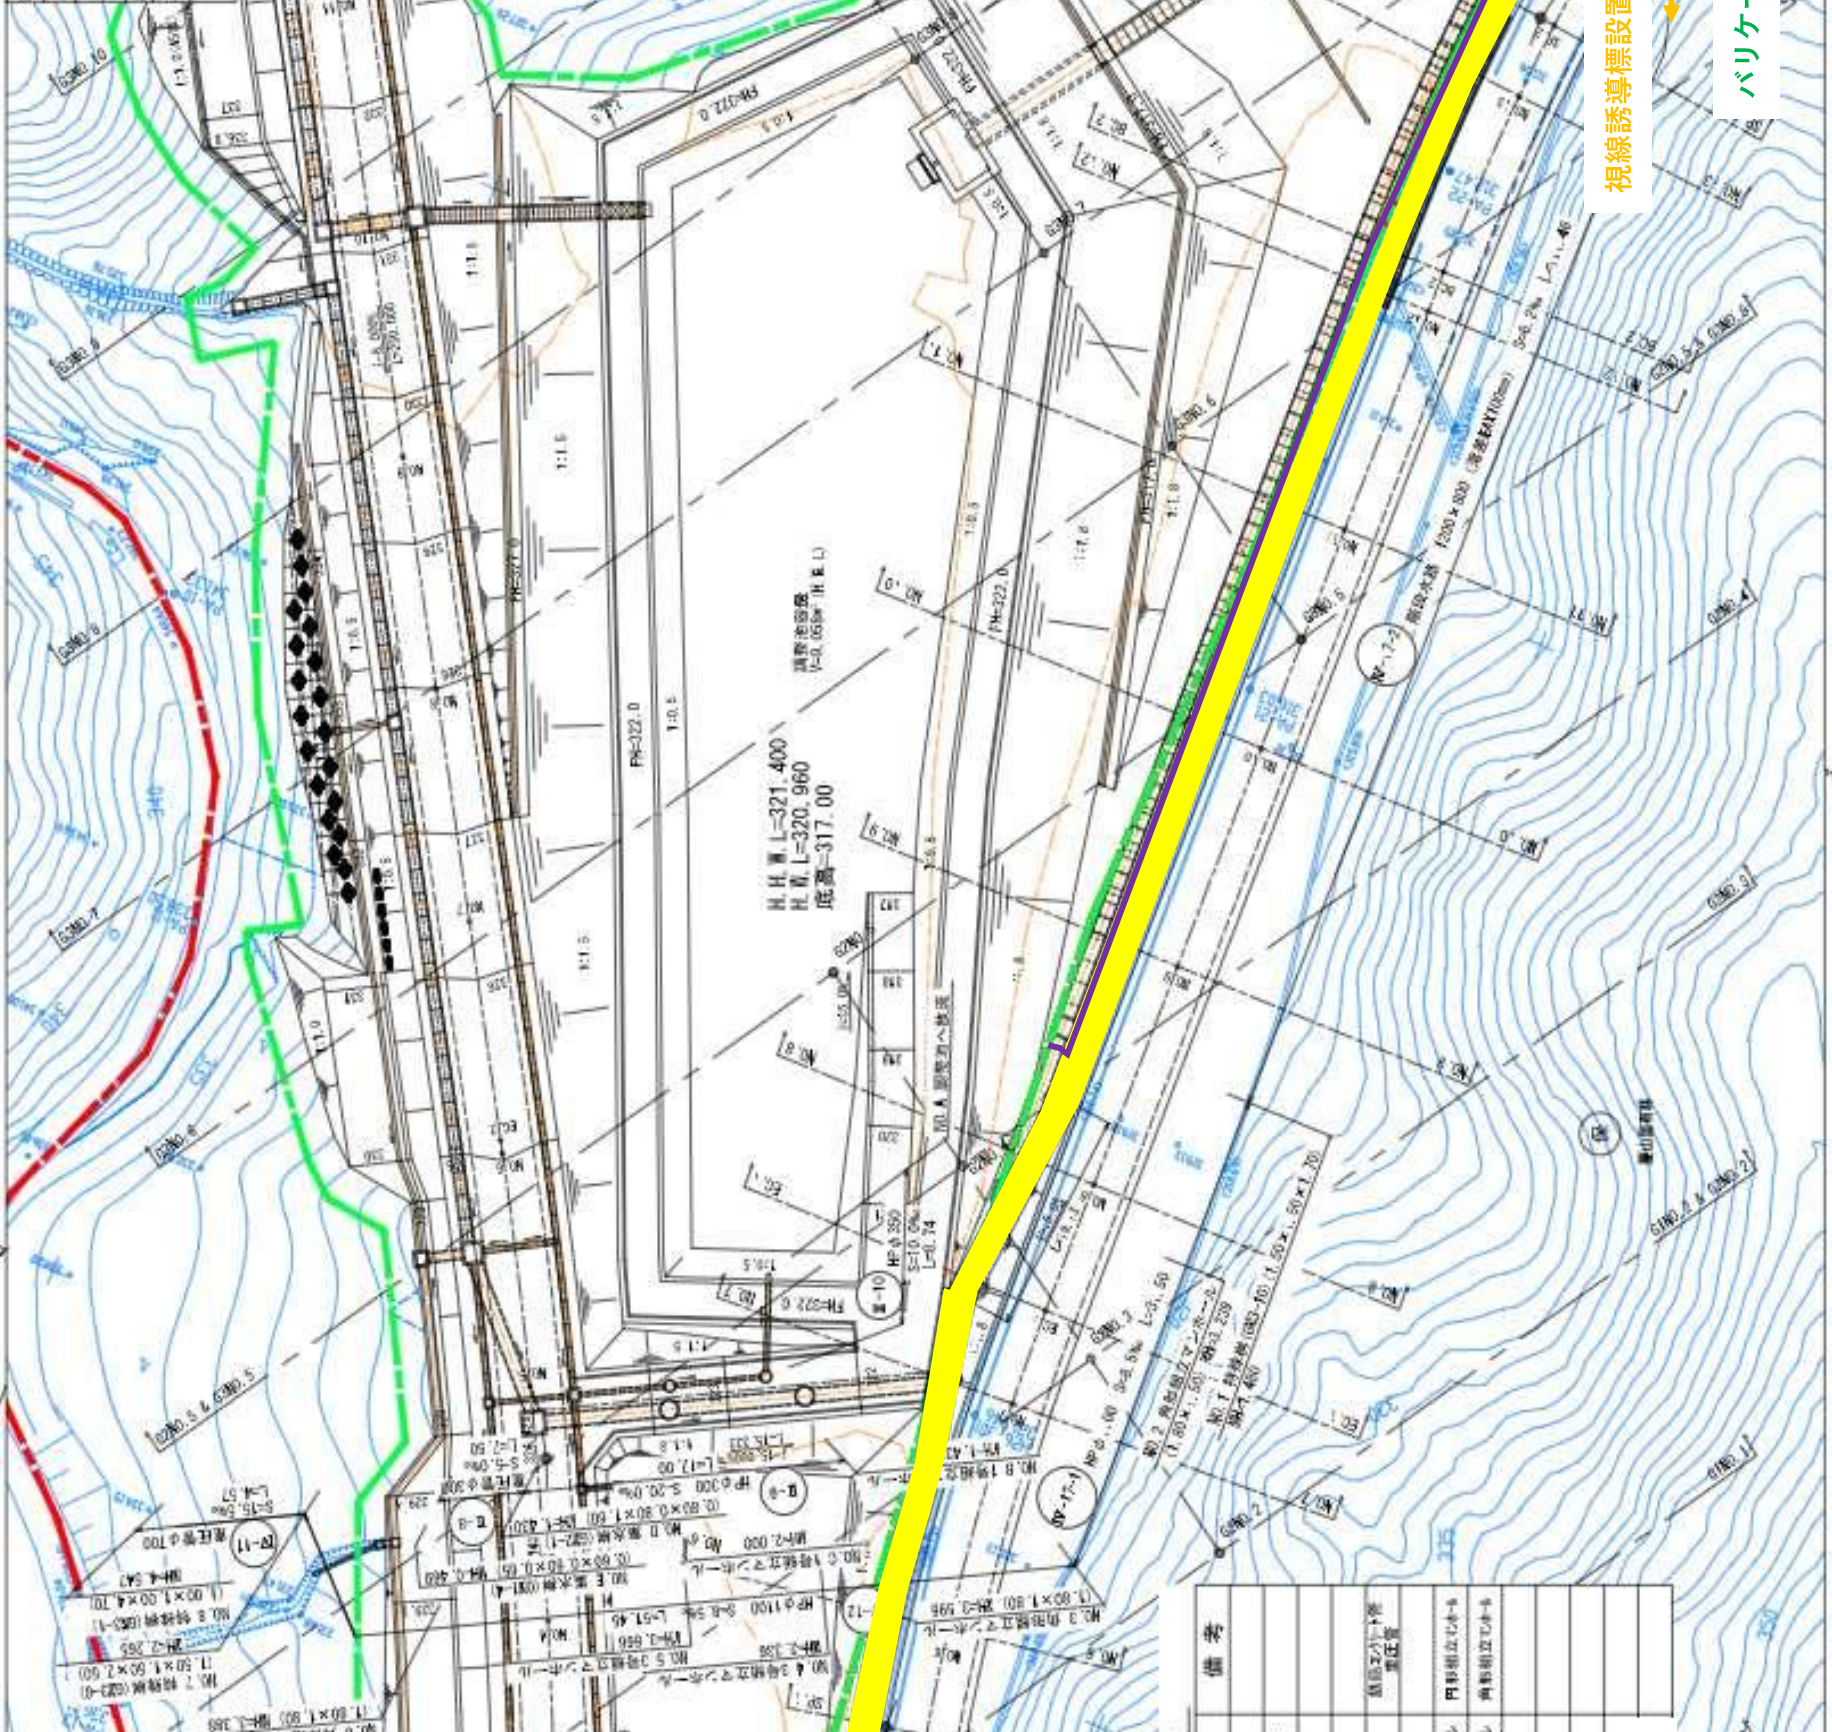

記号	種別	備考
(Red line)	警備区線	
(Green line)	市道境界線	
(Blue line)	行政界	
(Black line)	境界線	
(Yellow line)	雨水排水管	直径φ100
(Black line)	埋設水路	
(Circle)	雨水マンホール	円形埋立φ100
(Square)	雨水マンホール	角形埋立φ100
(Square)	集水井	
(Circle with cross)	監視位置	

記号	種別	備考
(Yellow fill)	歩道アスファルト舗装 (A-5-15)	
(Purple line)	ガードパイプ	

凡例

視線誘導標設置

バリケード撤去



視線誘導標設置

バリケード撤去

視線誘導標設置

バリケード撤去

視線誘導標設置

バリケード撤去

視線誘導標設置

バリケード撤去

視線誘導標設置

バリケード撤去

視線誘導標設置

バリケード撤去

視線誘導標設置

バリケード撤去

視線誘導標設置

バリケード撤去

視線誘導標設置

バリケード撤去

視線誘導標設置

バリケード撤去

視線誘導標設置

バリケード撤去

視線誘導標設置

バリケード撤去

視線誘導標設置

バリケード撤去

視線誘導標設置

バリケード撤去

視線誘導標設置

バリケード撤去

視線誘導標設置

バリケード撤去

視線誘導標設置

バリケード撤去

①-① 断面図

地層凡例

記号	地層名	岩質・土質
B	礫土	岩質・土質
Ac		微混り砂質土
As		粘性土
At		砂
dt		砂礫
		砂礫
Sy		砂質土
DL		砂質土 (DL)
DN		砂質土 (DN)
DH		軟岩 (DH)
CL~CM		軟岩 (石英斑岩0p)
CH		中硬岩 (CH)

