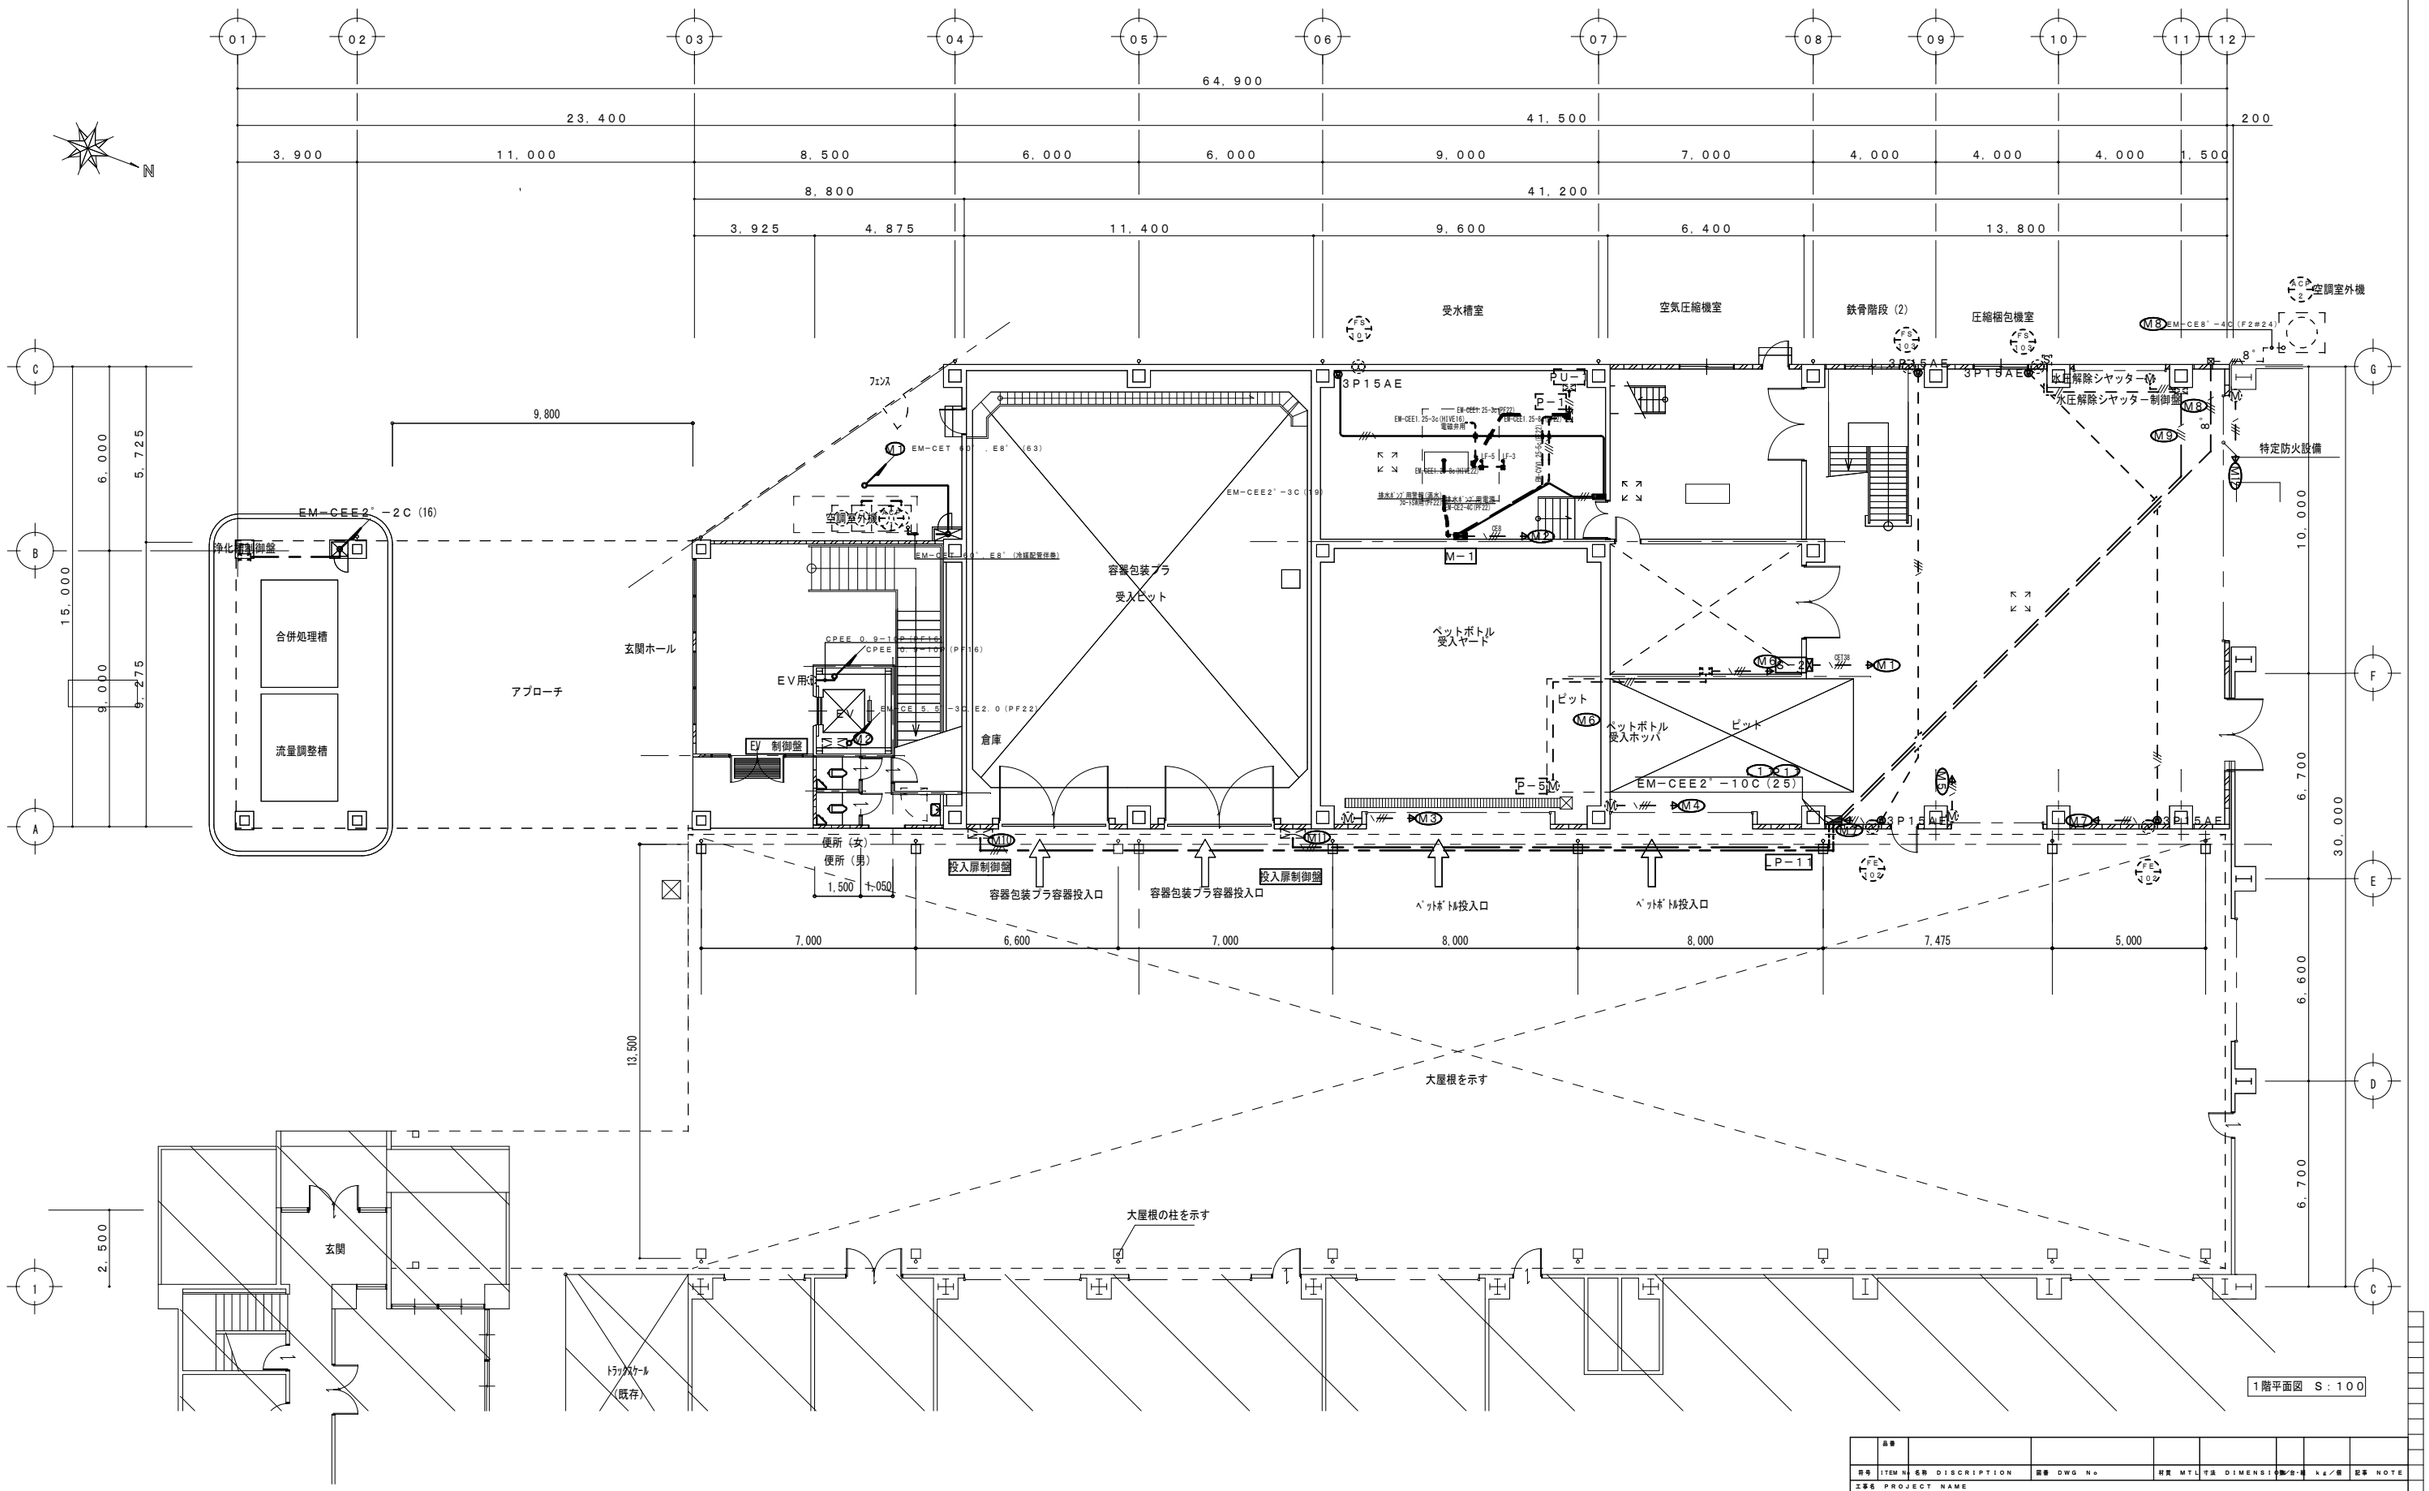


| 品番 | | | | | | | |
|---|---|---|---|---|---|---|---|
| 符号 ITEM No | 名称 DISCRIPTION | 図番 DWG No | 材質 MTL | 寸法 DIMENSION | 個/台・箱 | kg/個 | 記事 NOTE |

工事名 PROJECT NAME：ペットボトル等処理施設整備工事

所属長 MANAGER | 尺度 SCALE | 工事No. K－226 | 形式 MODEL

名称 DESCRIPTION：電気設備 幹線動力設備 1階平面図

検図 CHKD | 担当 DWN | 顧客名 CUSTOMER：東広島市殿

図番 DWG No.

日付 DATE：H18・6

図面No. E－09

株式会社 砂原組一級建築士事務所
広島市中区平野町1番16号 TEL.082 243-7421
1級建築士登録第121072号 酒藤 和博

| 符号 | 日付 | 変更理由 | 実施年度／通知書No. | 署名 |
|---|---|---|---|---|
| 来歴 | | | | |

極東・砂原特定建設工事共同企業体