


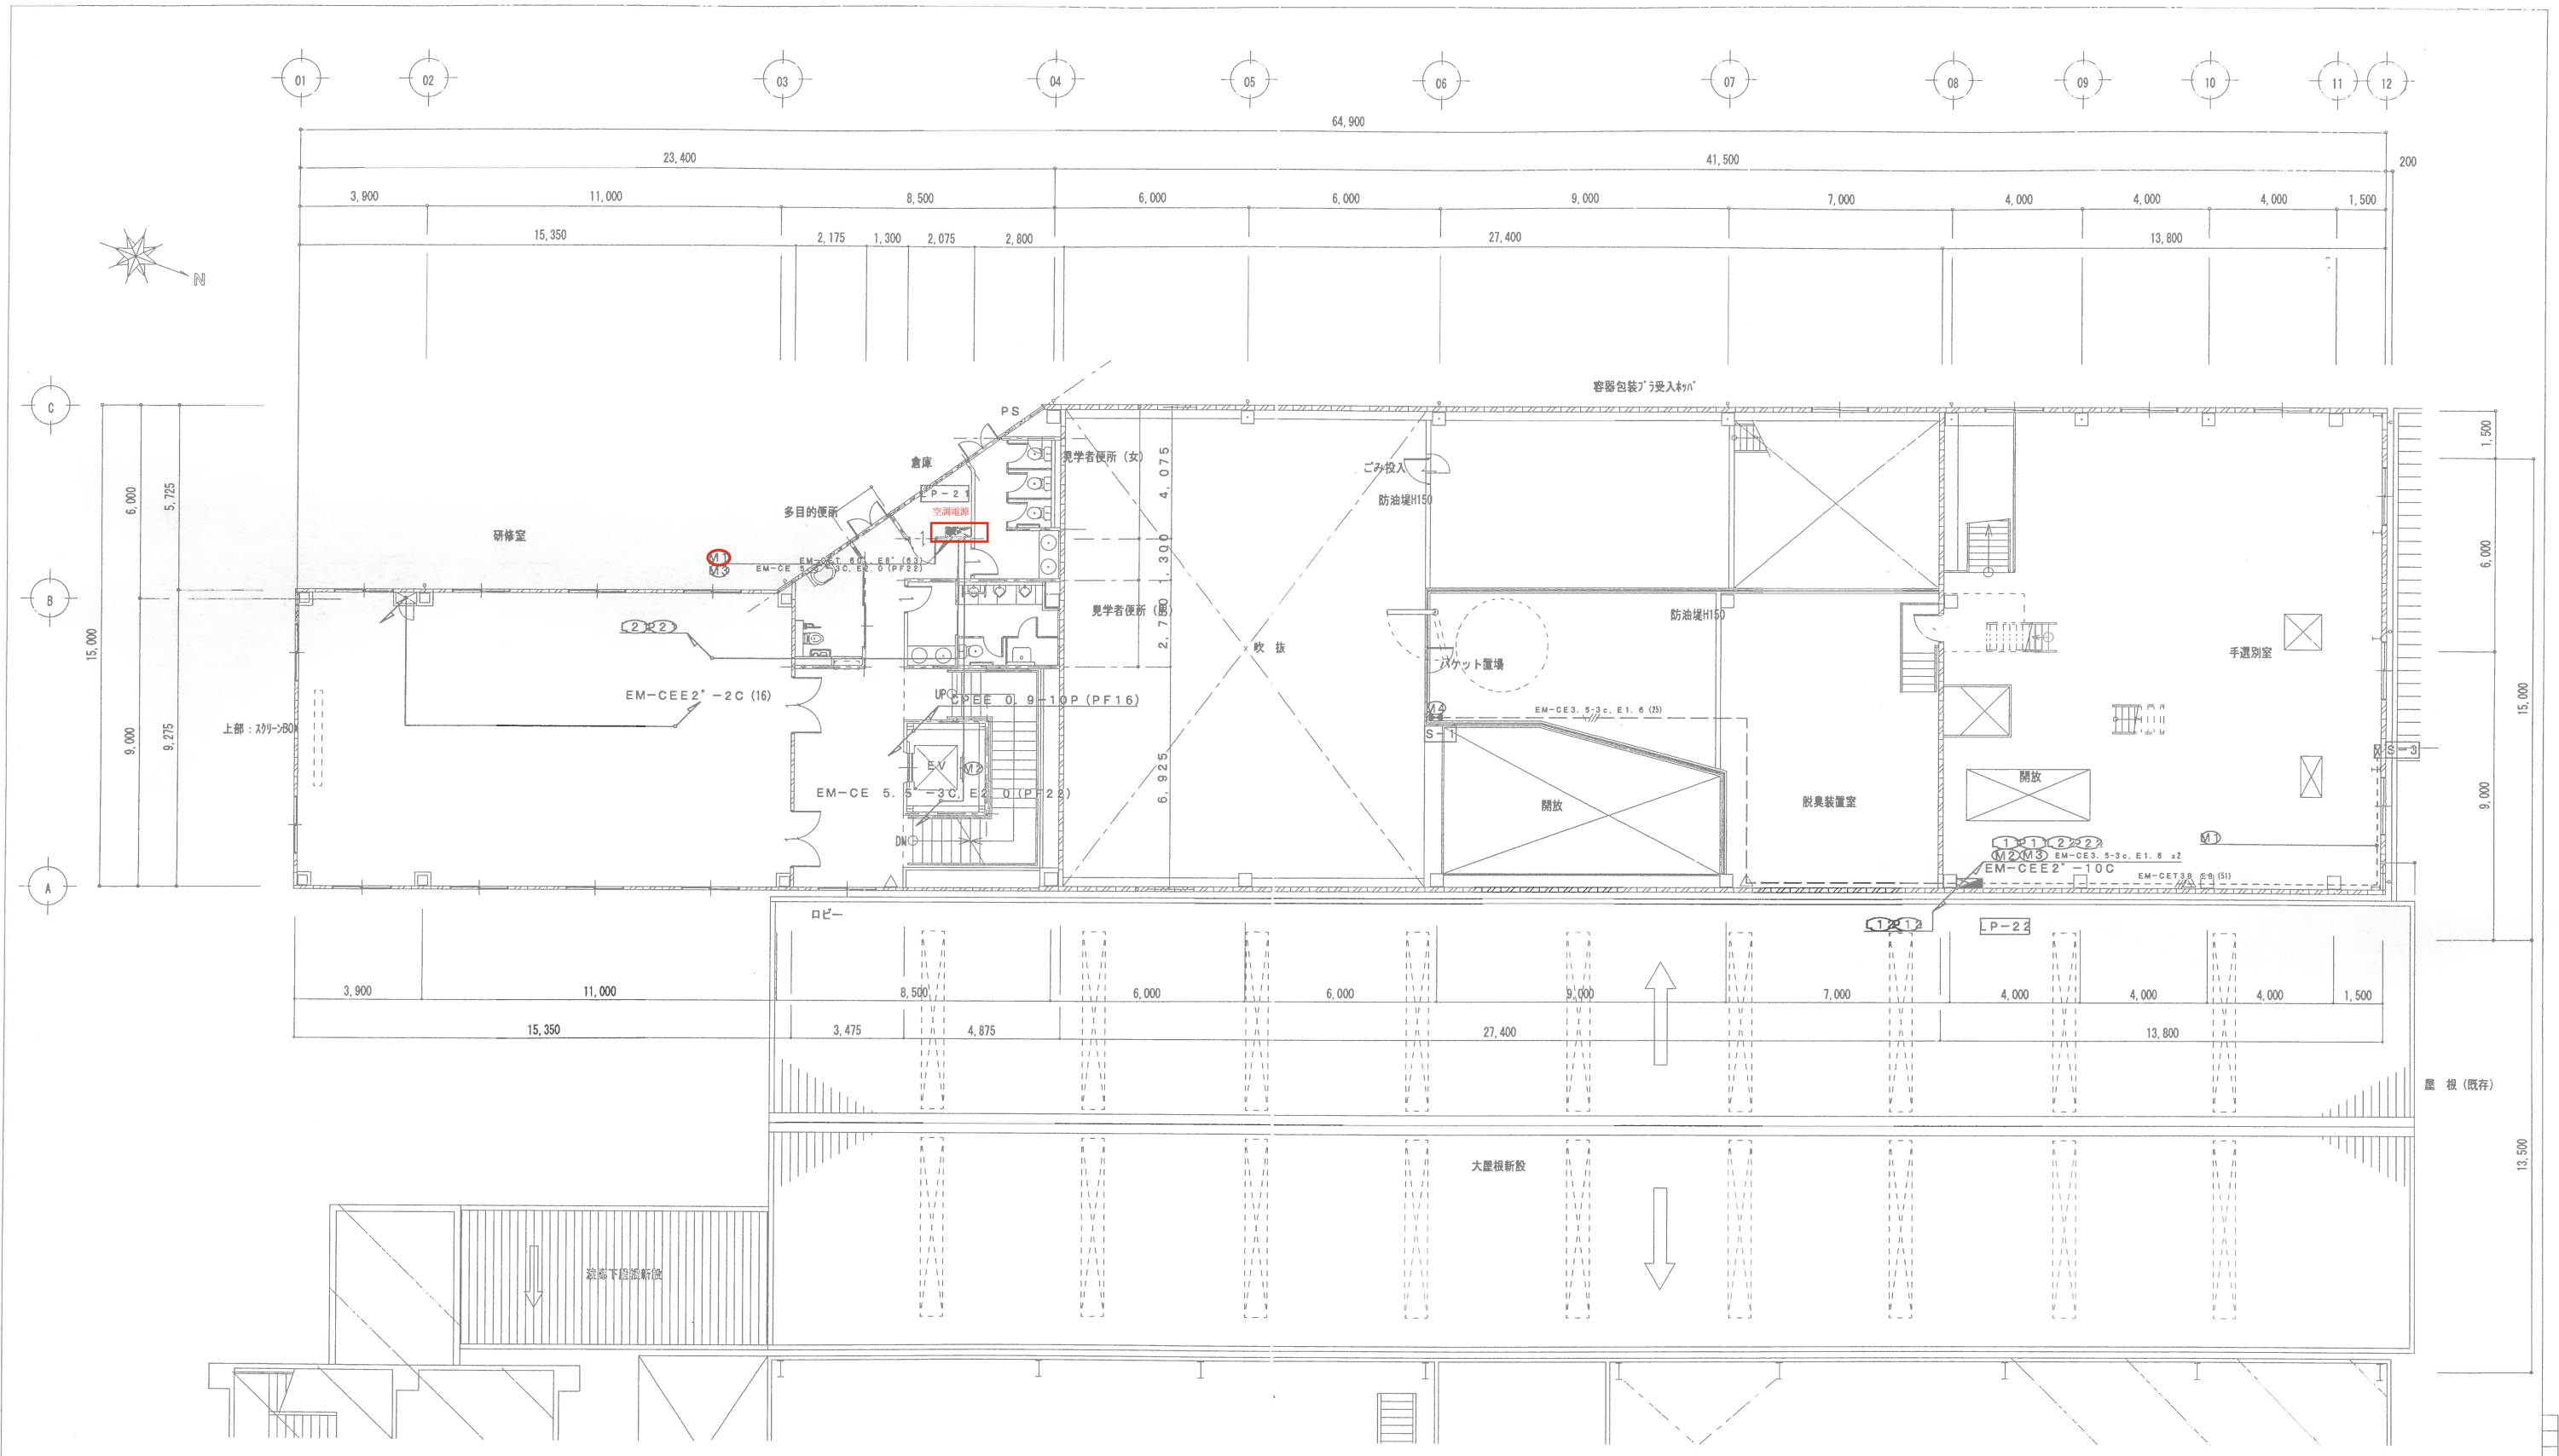

2階 平面図 1:100

株式会社 砂原組一級建築士事務所
広島市中区中野町1番14号 TEL 082 240-7421
1級建築士登録第12107号 西原 和博

図号	日付	変更理由	図面番号/図面名	署名

品名															
序号	ITEM No	名称	DISCRIPTION	図面	DWG No	材質	MTL	寸法	DIMENSION	単位	kg	数量	kg	備考	NOTE
工事名 PROJECT NAME															
ペットボトル等処理施設整備工事															
所長名 MANAGER			尺数 SCALE			工事 No			名称 DESCRIPTION 電気設備 幹線動力設備 2階平面図						
						形式 MODEL									
発注者 CHKO		担当者 DWR		顧客名 CUSTOMER				図面 DWG No							
東 広 島 市 殿															
極東・砂原特定建設工事共同企業体															
										日付 DATE		図面 No		E-10	
										H18・6					

