

仕様書

- 1 工事名称 令和7年度多目的広場空調設備更新工事（その2）
- 2 工事場所 東広島市西条町上三永 10766 番地 4
広島中央環境衛生組合賀茂環境衛生センター多目的広場
- 3 工 期 契約締結日の翌日から令和7年9月8日まで
- 4 工事概要
広島中央環境衛生組合賀茂環境衛生センター多目的広場の空調機の更新工事を行う。
- 5 使用材料、数量等
別紙1「令和7年度多目的広場空調設備更新工事（その2）仕様書」のとおり。
- 6 図面
別紙2「平面図」のとおり。
- 7 使用材料の仕様及び作業上の注意等
 - （1）使用材料に添付の取扱説明書等に記載のない事項については、国土交通省官庁営繕部が制定した最新版の公共建築工事標準仕様書（機械設備工事編）に定めるところによる。
 - （2）別紙1に記載した参考型式以外の機材を使用するときは、参考型式と同等以上の品質・性能を有することを示す書類を発注者に提出し、事前に承認を得ること。
 - （3）既存の空調機器については、撤去すること。ただし、残置するものは別紙2に記載のとおりとする。
※撤去する空調機器
研修室（洋室） 型式 GTP901M7 3基
研修室（和室） 型式 GTP901M7 2基
 - （4）本工事は、関係する法令等を遵守して実施すること。
- 8 事前見学等
工事場所の事前確認は、事前に申し出た上で、令和7年6月24日までに発注者が認めた時間帯において見学を認めることとする。ただし、現場での口頭による質疑応答は認めないため、質問がある場合は入札公告に定めるところにより、所定の期日までに提出することとする。
(質問書提出期限：令和7年6月23日)

9 その他

- (1) 本工事の実施に際し、受注者は工事場所の施設の運営に影響が出ないように配慮すること。
- (2) 本工事の実施期間中、工事場所の施設利用者及び周辺住民の安全に十分配慮すること。
- (3) 本工事の作業日程は、あらかじめ発注者と協議すること。

令和 7 年度

多目的広場空調設備更新工事（その 2） 仕様書

広島中央環境衛生組合 施設 1 課

東広島市西条町上三永10766番地4

広島中央環境衛生組合賀茂環境衛生センター多目的広場

令和7年度 多目的広場空調設備更新工事(その2) 仕様書

費 目		適 用	数量	単位	単価	金額	備考
I	直接工事費						
	1-1	機械設備	1	式			
	1-2	電気・建築設備	1	式			
	工事費計(1)+(2)+(3)						
II	共通仮設費			%			
	純工事費計						
III	現場管理費			%			
	工事原価 計						
IV	一般管理費			%			
	工事価格計						
	消費税相当額						
	総 合 計						


I 機械設備

内訳書 1

費 目	規 格	種 別	数 量	単 位	単 価	金 額	備 考
1-1	空調設備材料費						
	ACP-1(事務室)						
	壁掛型ルームエアコン	SRK3624T-SET 単相200V	1	組			
	冷房3.6Kw(0.9Kw×3.9Kw) 暖房4.2Kw(0.9Kw×5.2Kw)						
	ドレンアップセット	HA07343	1	個			
	ドレンアップセット電源セット	SA05194	1	個			
	高置用架台	SA7833	1	個			
	ACP-2(休憩室)						
	壁掛型ルームエアコン	SRK5624T2-SET 単相200V	1	組			
	冷房5.6Kw(0.9Kw×5.7Kw) 暖房6.7Kw(0.8Kw×9.0Kw)						
	ACP1-3(研修室和室)						
	天井カセット型4方向	FDV805HKB5SA 単相200V	2	組			
	冷房7.1Kw(1.5Kw×8.0Kw) 暖房8.0Kw(1.1Kw×10Kw)						
	パネル(風向個別制御)	T-PSA-5AC	2	個			
	リモコン	RC-DX3C	2	個			
	OAダクトフランジ100	HA07432	2	個			
	ACP1-4(研修室洋室)						
	天井カセット型4方向	FDV805HKB5SA 単相200V	3	組			
	冷房7.1Kw(1.5Kw×8.0Kw) 暖房8.0Kw(1.1Kw×10Kw)						
	パネル(風向個別制御)	T-PSA-5AC	3	個			
	リモコン	RC-DX3C	3	個			
	OAダクトフランジ100	HA07432	3	個			
	(1)材料費計						

費 目		規格	種別	数量	単位	単価	金額	備考
1-2	工事費							
	室内機搬入据付費			1	式			
	室外機搬入据付費			1	式			
	冷媒配管加工接続費			1	式			
	ドレン配管設置費			1	式			
	付属品取付費			1	式			
	電源接続費			1	式			
	総合調整費			1	式			
	既設機器撤去・搬出費			1	式			
	既設冷媒ガス回収破壊費			1	式			
	機器運搬費			1	式			
	雑材消耗品費			1	式			
	(2) 工事費計							
	(1) + (2) 工事費計							

費 目		規格	種別	数量	単位	単価	金額	備考
II	電気・建築設備							
	電力用ケーブル	600VEM-EE-S	EM-CE 2.0-3C	40	m			
	電力用ケーブル	600VEM-EE-CE	EM-CE 5.5-3C	200	m			
	配線用遮断器	MCCB2P2E	125A/250AF	2	個			
	漏電遮断器	ELCB2P2E	30A/50AF	5	個			
	埋め込みコンセント新金属P	2P15A×2+ET (125V)	2P15A×2+ET (125V)	1	組			
	埋め込みコンセント新金属P		2P20A×EE(250V)	1	組			
	天井点検口PB9.5+岩綿12	450□		2	個			
	雑材消耗品(支持端子類他)			1	式			
	(1)材料費計							
	一次側電気工事			1	式			
	電源接続費			1	式			
	点検口取替費			1	式			
	スリムダクト取付費							
	(2)材料費計							
	(1)+ (2) 工事費計							

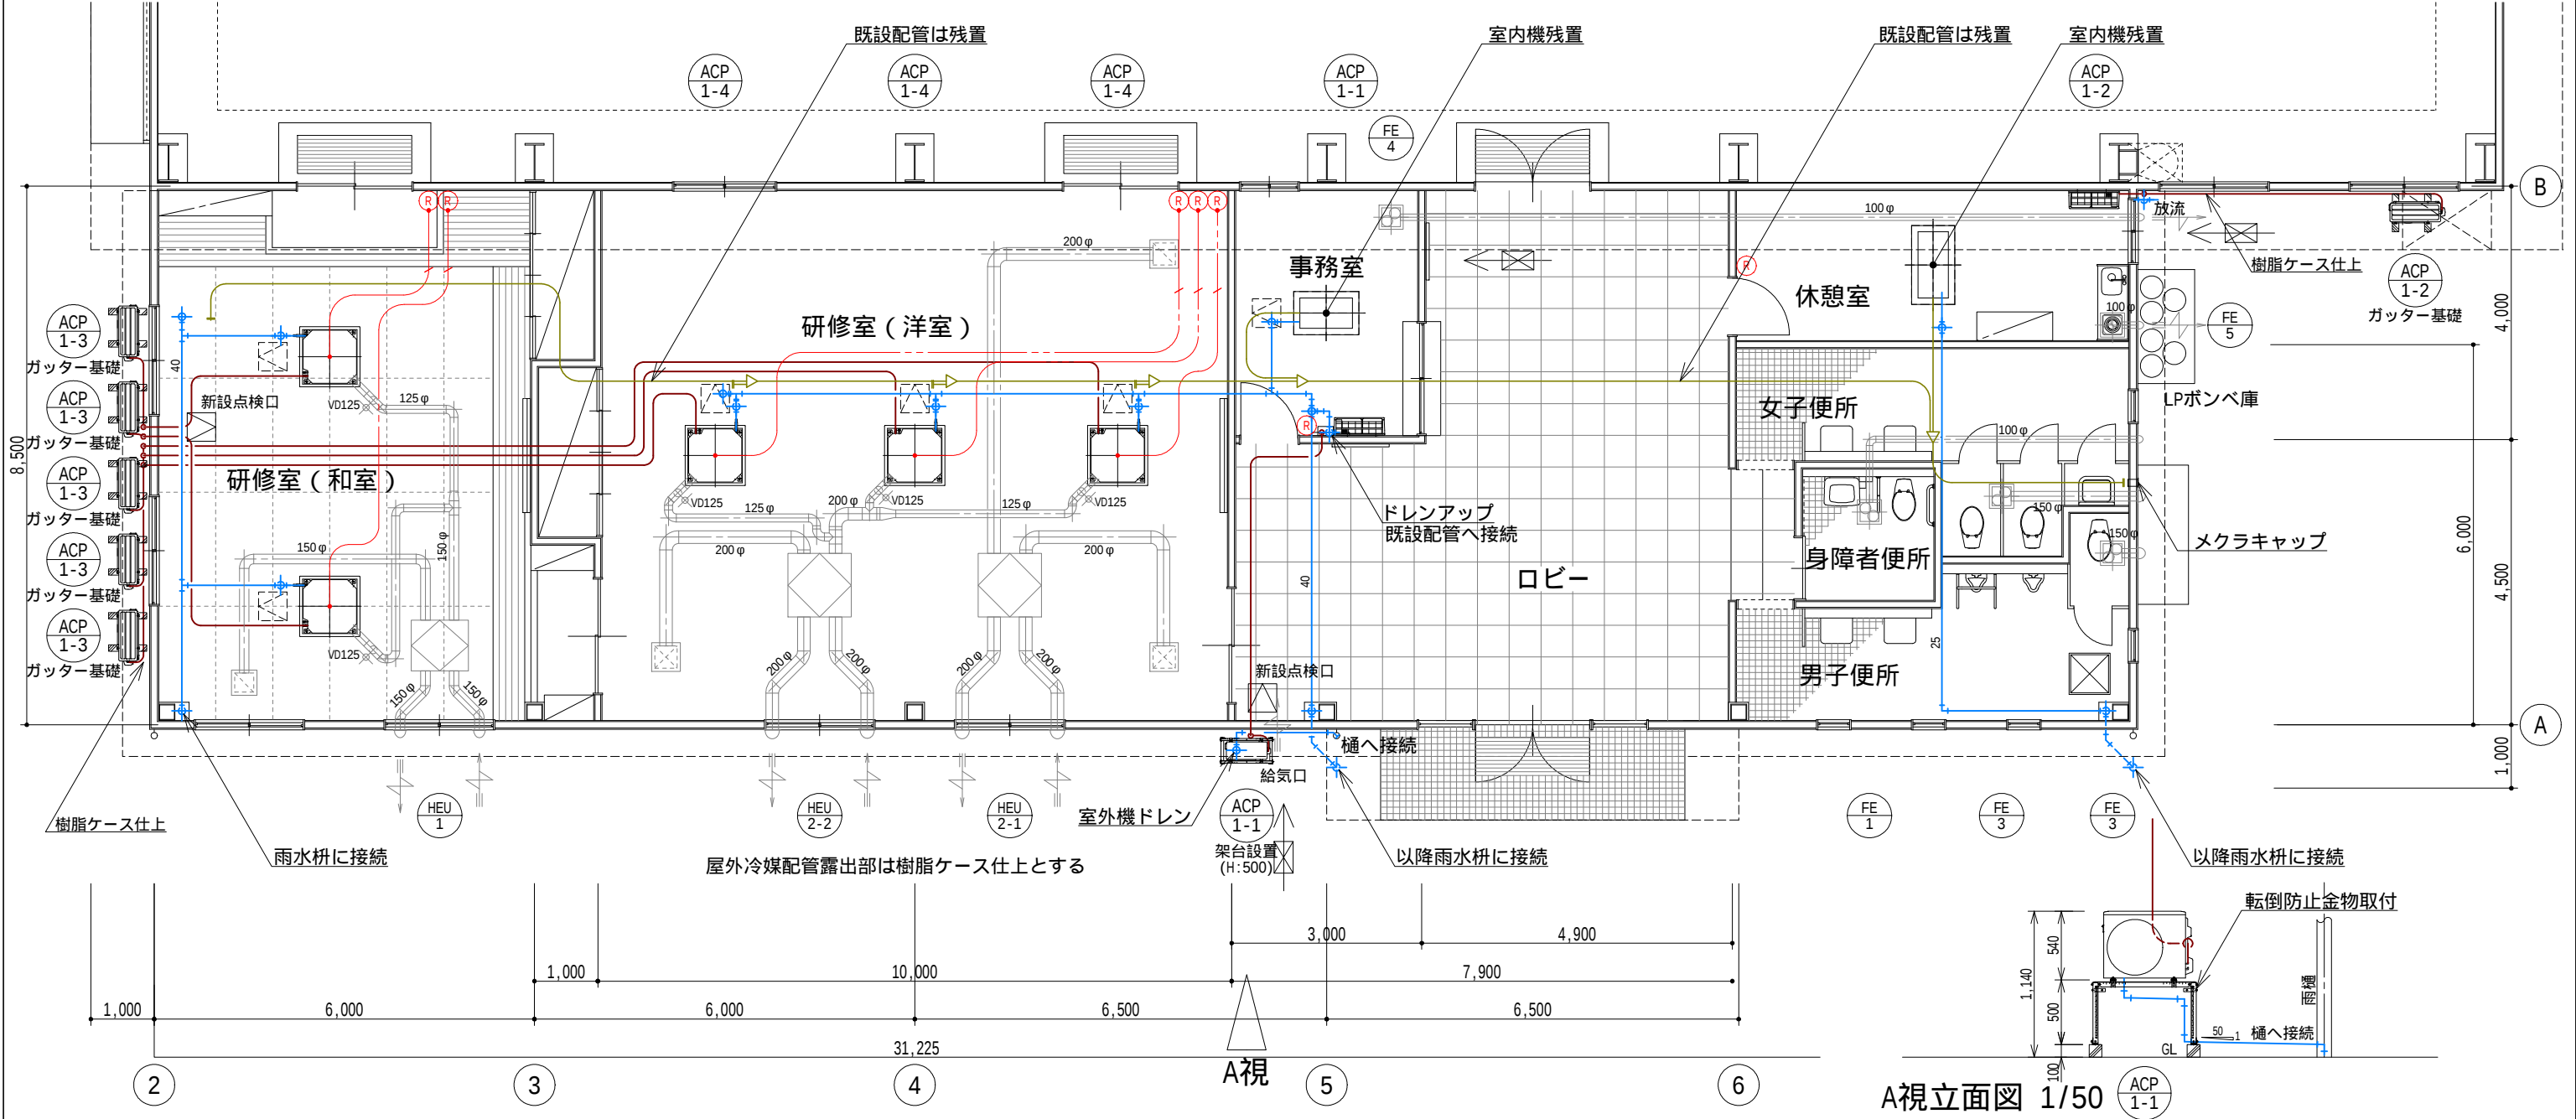

機器符号	品名および仕様	数量
ACP1-1	【壁掛形ルームエアコン】 セット型式 SRK3624T-SET 室内機 SRK3624T-W / 室外機 SRC3624T 電源 単相 100 V 60 Hz 冷房能力 3.6 kW (0.9 kW ~ 3.9 kW) 暖房能力 4.2 kW (0.9 kW ~ 5.2 kW) APF 5.1 圧縮機定格出力 0.9 kW 送風機定格出力 <室内> 0.023 kW <室外> 0.024 kW 消費電力 (冷房 / 暖房) 1.17 kW / 1.06 kW 外形寸法 (D・W・H) / 重量 <室内> (280 x 798 x 250) mm / 10.0 kg <室外> (275 x 645 x 540) mm / 30.0 kg 配管径<室内>(液/ガス) 6.35 mm / 9.52 mm <室外>(液/ガス) 6.35 mm / 9.52 mm 付属品 : ドレンアップセット・室外機高置架台	1

機器符号	品名および仕様	数量
ACP1-2	【壁掛形ルームエアコン】 セット型式 SRK5624T2-SET 室内機 SRK5624T2-W / 室外機 SRC5624T2 電源 単相 200 V 60 Hz 冷房能力 5.6 kW (0.9 kW ~ 5.7 kW) 暖房能力 6.7 kW (0.8 kW ~ 9.0 kW) APF 5.0 圧縮機定格出力 1.5 kW 送風機定格出力 <室内> 0.042 kW <室外> 0.062 kW 消費電力 (冷房 / 暖房) 2.1 kW / 2.01 kW 外形寸法 (D・W・H) / 重量 <室内> (280 x 798 x 250) mm / 10.5 kg <室外> (290 x 800 x 640) mm / 44.5 kg 配管径<室内>(液/ガス) 6.35 mm / 9.52 mm <室外>(液/ガス) 6.35 mm / 9.52 mm	1

機器符号	品名および仕様	数量
ACP1-3	【天井埋込形パッケージエアコン】 セット型式 FDTV805HKB5SA (4方向吹出し) 室内機 FDTZP805SA / 室外機 FDCVP805HKB 電源 単相 200 V 60 Hz 冷房能力 7.1 kW (1.5 kW ~ 8.0 kW) 暖房能力 8.0 kW (1.1 kW ~ 10.0 kW) APF 6.6 圧縮機定格出力 1.8 kW 送風機定格出力 <室内> 0.12 kW <室外> 0.064 kW 風量 30.0 m3/min 消費電力 (冷房 / 暖房) 1.77 kW / 1.76 kW 外形寸法 (D・W・H) / 重量 <室内> (840 x 840 x 298) mm / 24.5 kg <室外> (290 x 800 x 640) mm / 47.0 kg <パネル> (35 x 950 x 950) mm / 5.0 kg 配管径<室内>(液/ガス) 9.52 mm / 15.88 mm <室外>(液/ガス) 9.52 mm / 15.88 mm 付属品 : パネル・リモコン・ダクトフランジ	2

機器符号	品名および仕様	数量
ACP1-4	【天井埋込形パッケージエアコン】 セット型式 FDTV805HKB5SA (4方向吹出し) 室内機 FDTZP805SA / 室外機 FDCVP805HKB 電源 単相 200 V 60 Hz 冷房能力 7.1 kW (1.5 kW ~ 8.0 kW) 暖房能力 8.0 kW (1.1 kW ~ 10.0 kW) APF 6.6 圧縮機定格出力 1.8 kW 送風機定格出力 <室内> 0.12 kW <室外> 0.064 kW 風量 30.0 m3/min 消費電力 (冷房 / 暖房) 1.77 kW / 1.76 kW 外形寸法 (D・W・H) / 重量 <室内> (840 x 840 x 298) mm / 24.5 kg <室外> (290 x 800 x 640) mm / 47.0 kg <パネル> (35 x 950 x 950) mm / 5.0 kg 配管径<室内>(液/ガス) 9.52 mm / 15.88 mm <室外>(液/ガス) 9.52 mm / 15.88 mm 付属品 : パネル・リモコン・ダクトフランジ・室外高置架台	3

改 正 履 歴	※	審 査	承認	審査	作成	工事名称 賀茂環境衛生センター多目的広場空調設備更新	図面番号 M-01
	※					図面名称 平面図	改正番号
	※					縮尺 1:100 (A3)	制定日 2024年 8月21日