



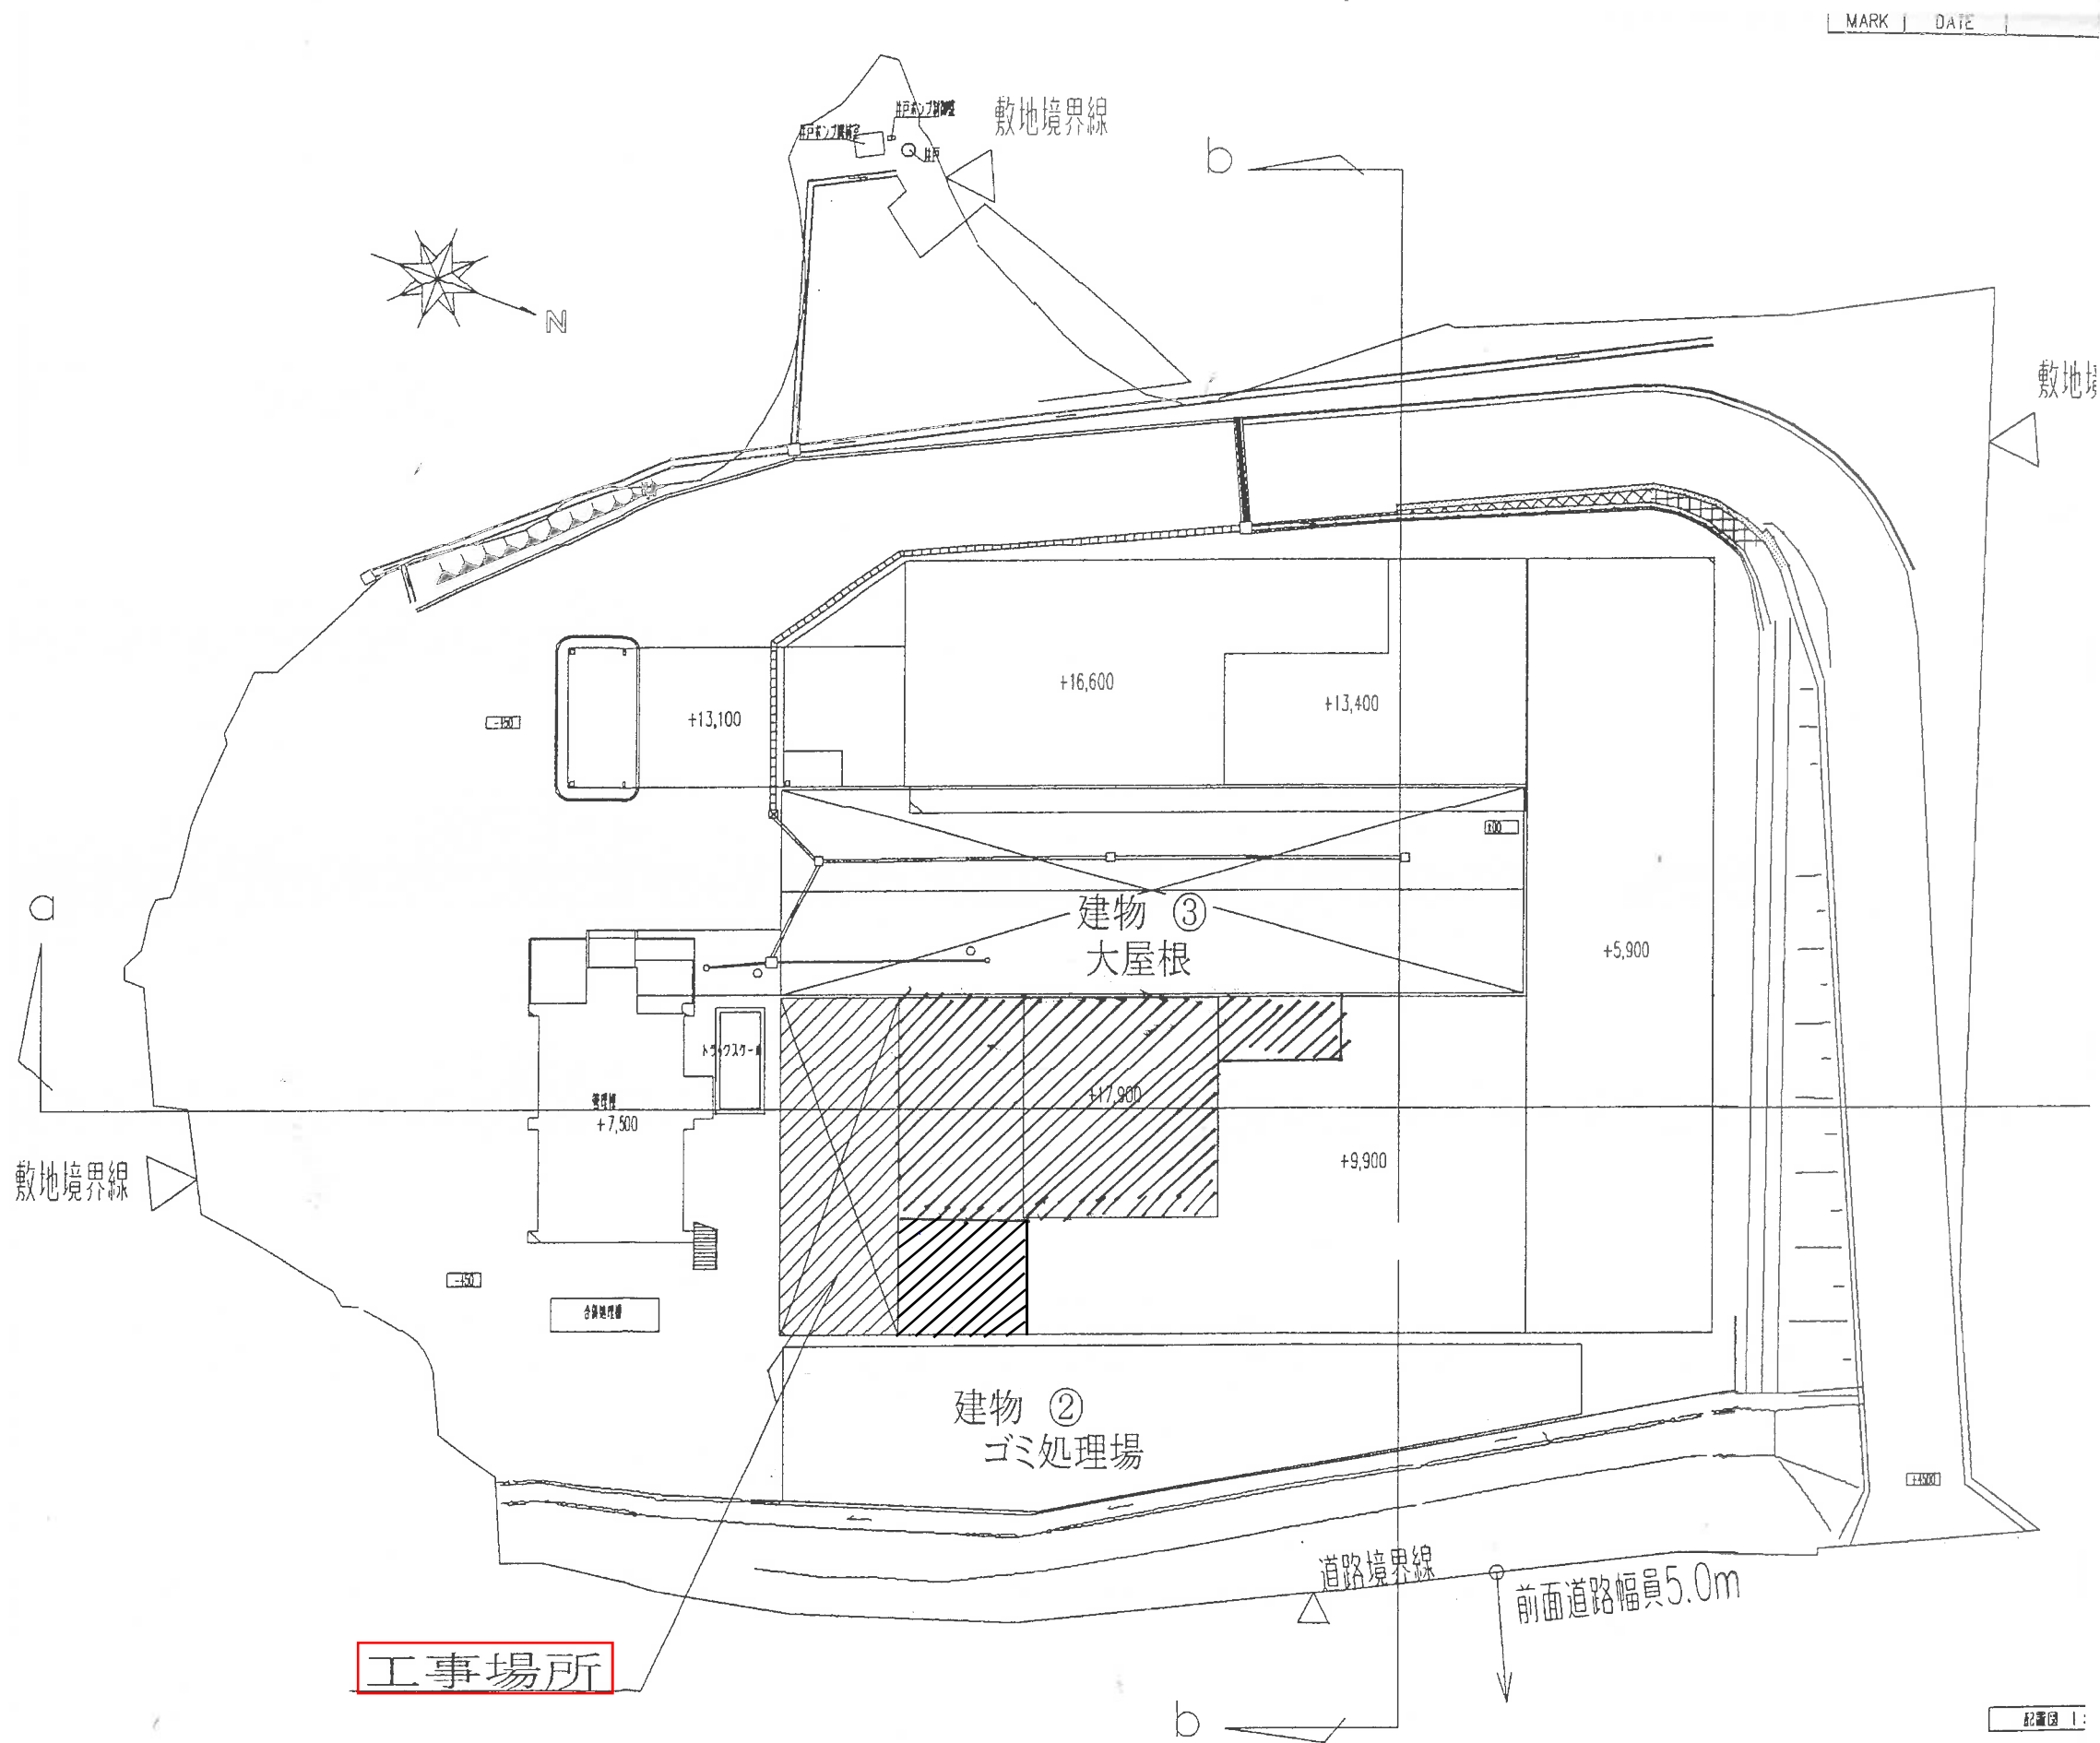


敷地平面図

令和7年度粗大ごみ処理施設工場棟照明取替修繕


(A)トラフ型FL40x2ベースライト  
公共型番：LSS1-4-37

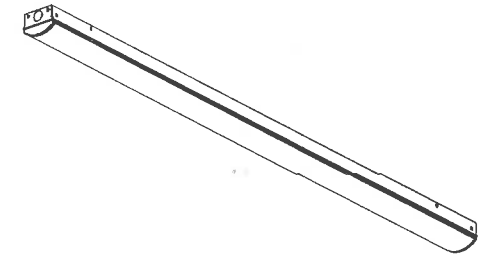


(C)片傘FL40x1ベースライト  
ライトユニット2,000lm

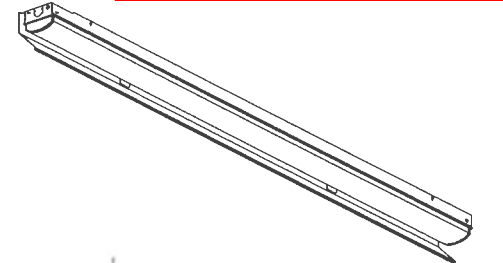


(D)電池内蔵非常灯HF32x1  
公共型番：K1-LSS1-4-23

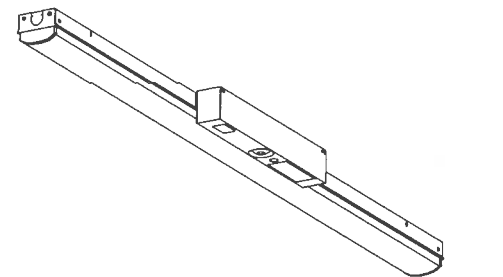

(F)高天井照明クラス2,000  
公共型番：LSR2W-200

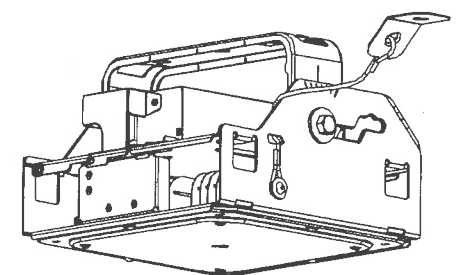

機器姿図

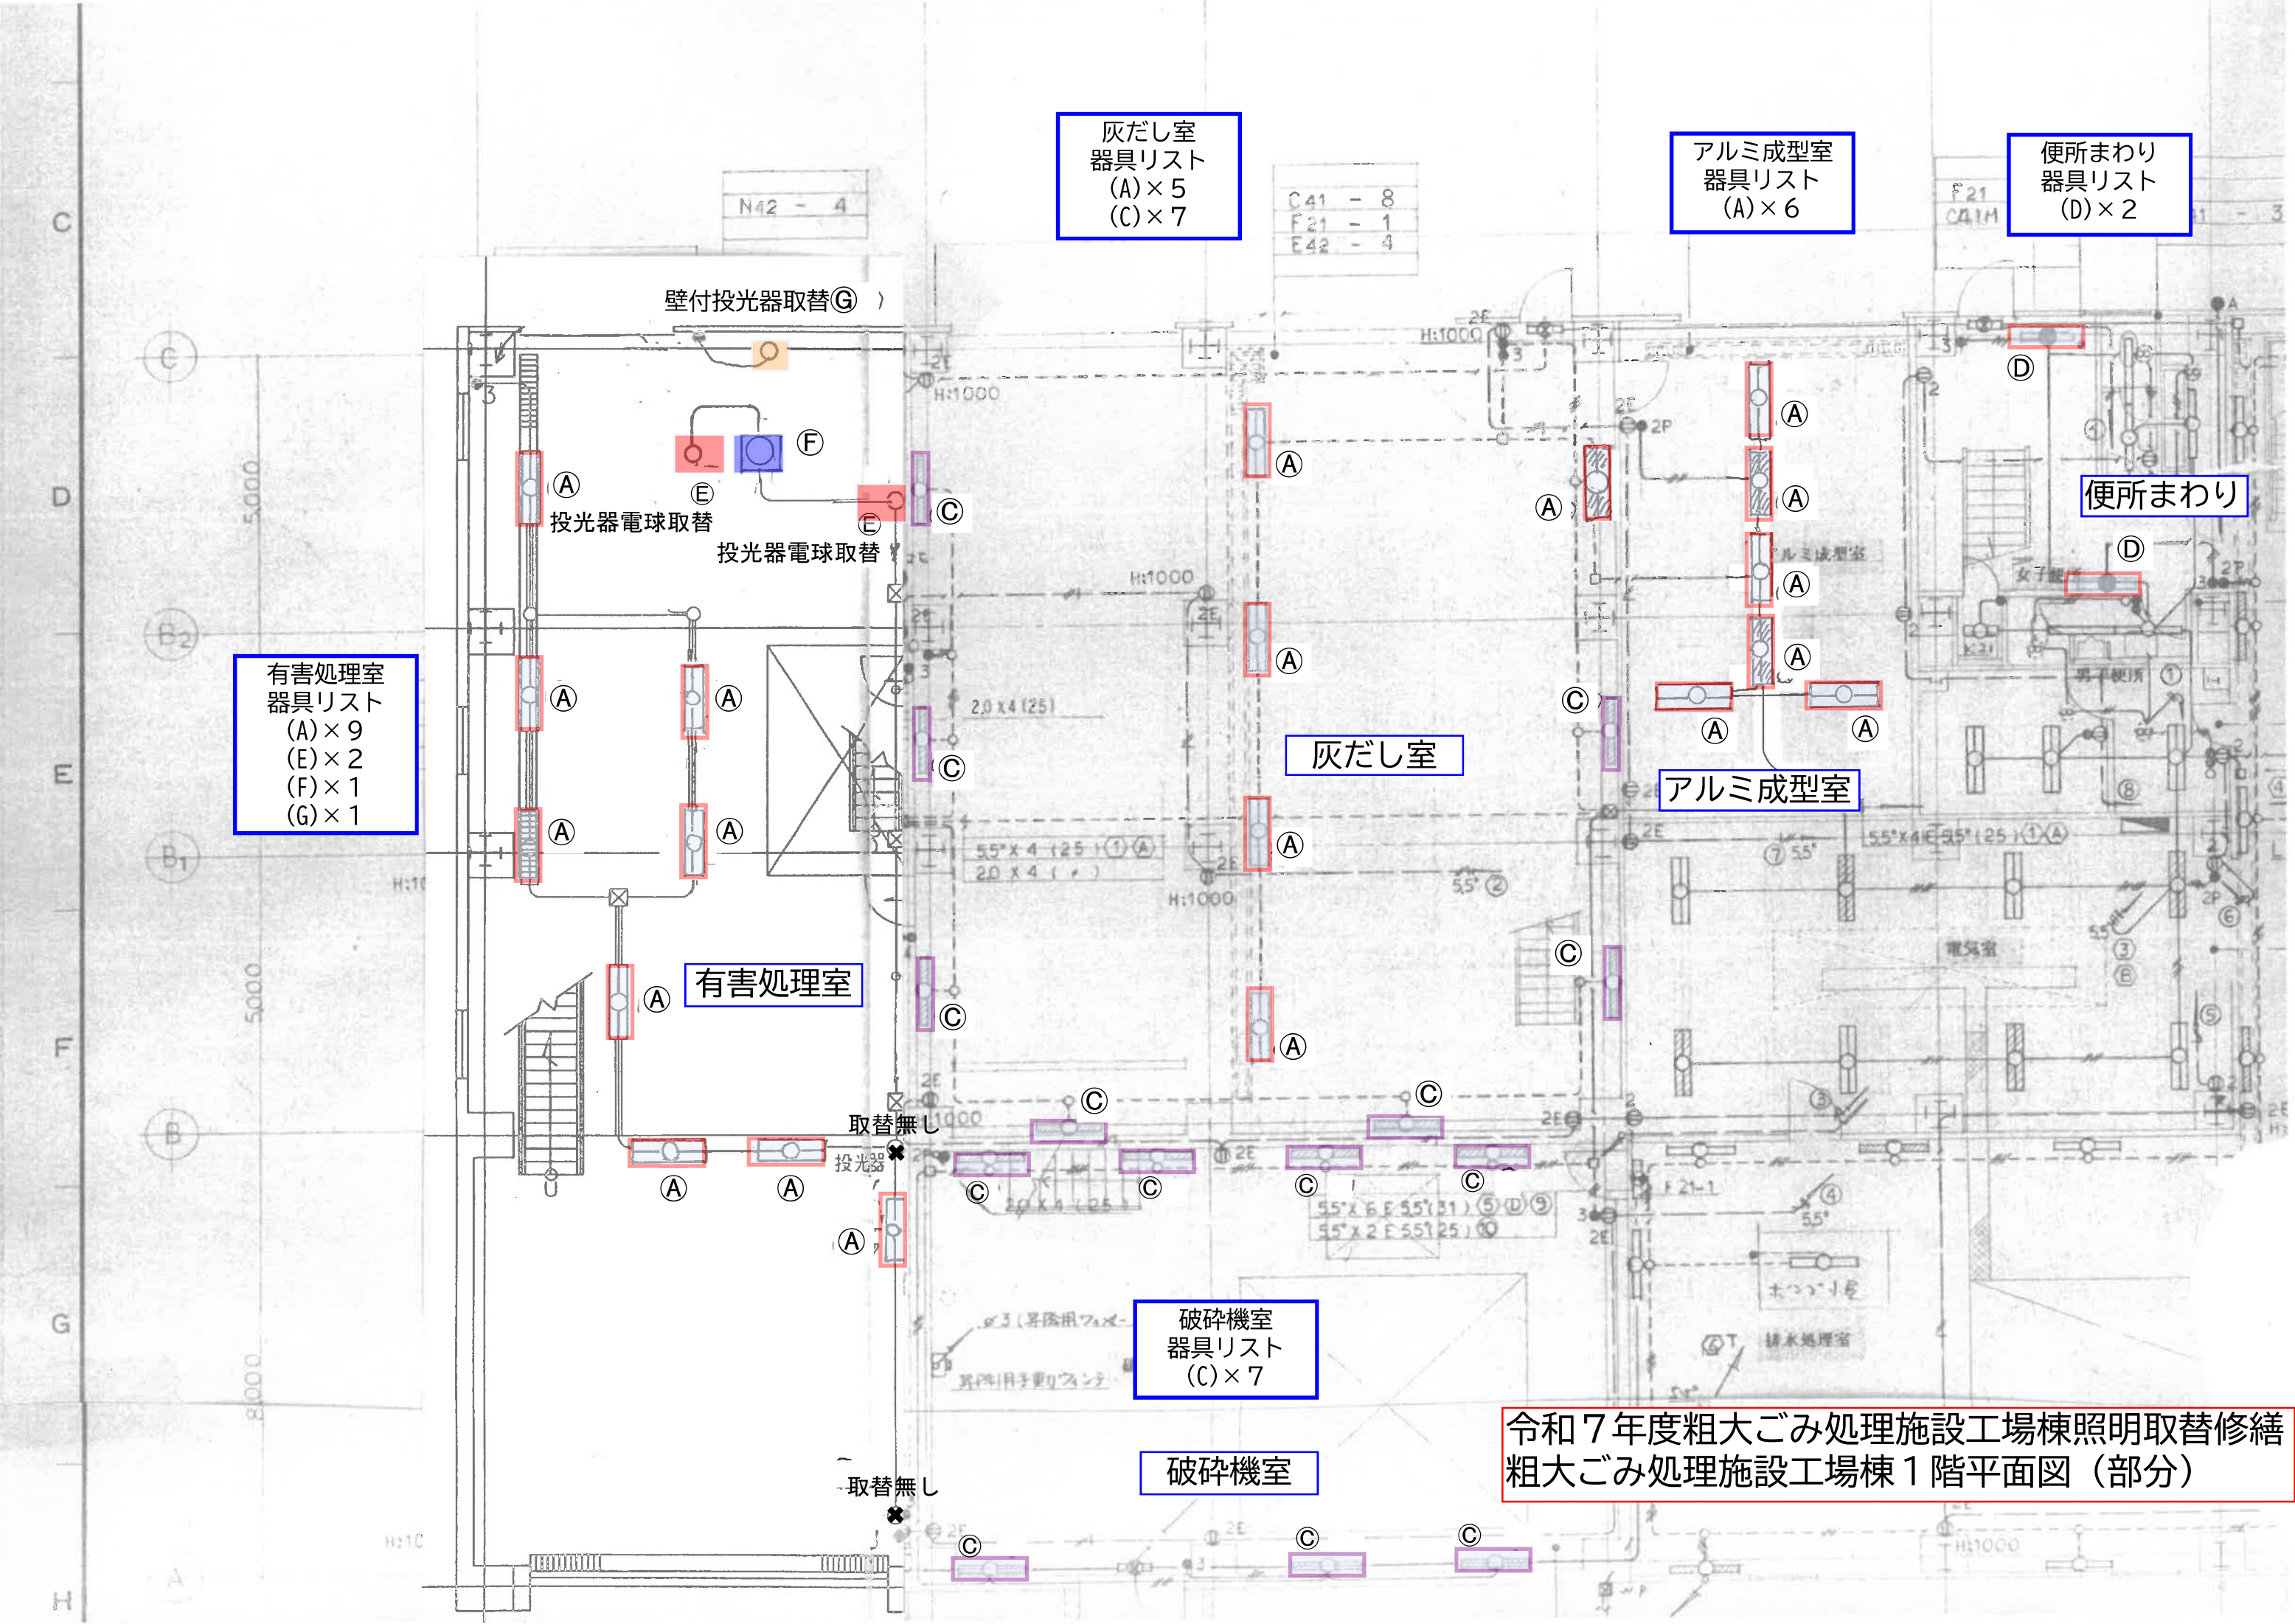

灰だし室  
器具リスト  
(A)×5  
(C)×7

アルミ成型室  
器具リスト  
(A)×6

便所まわり  
器具リスト  
(D)×2

有害処理室  
器具リスト  
(A)×9  
(E)×2  
(F)×1  
(G)×1

灰だし室

アルミ成型室

有害処理室

便所まわり

破碎機室  
器具リスト  
(C)×7

破碎機室

令和7年度粗大ごみ処理施設工場棟照明取替修繕  
粗大ごみ処理施設工場棟1階平面図(部分)





器具取付位置は次の器具を除き1Fの天井(H≒4,900)である。

①灰だし室(C)・破碎機室(C)・便所まわり(D)の壁付け器具はH≒2,500の壁面

②有害処理室(A)の1台は壁面の三角鉄骨にパイラック止め(H≒3,500)

③アルミ成型室(A)2台は鉄骨架台下(H≒3,000)

④有害処理室(G)1台の器具はH≒1,800、安定器はH≒2,700の壁面

有害処理室・灰だし室は高所作業車(2t)が進入できる。

工事場所断面図

令和7年度粗大ごみ処理施設工場棟照明取替修繕

| 部番<br>No        | 部 品 名<br>NOMENCLATURE |
|-----------------|-----------------------|
| 三 角 法<br>TRIGON | 納 入 先<br>IICED        |