（別紙）設置場所　管理棟機械警備業務（１階）

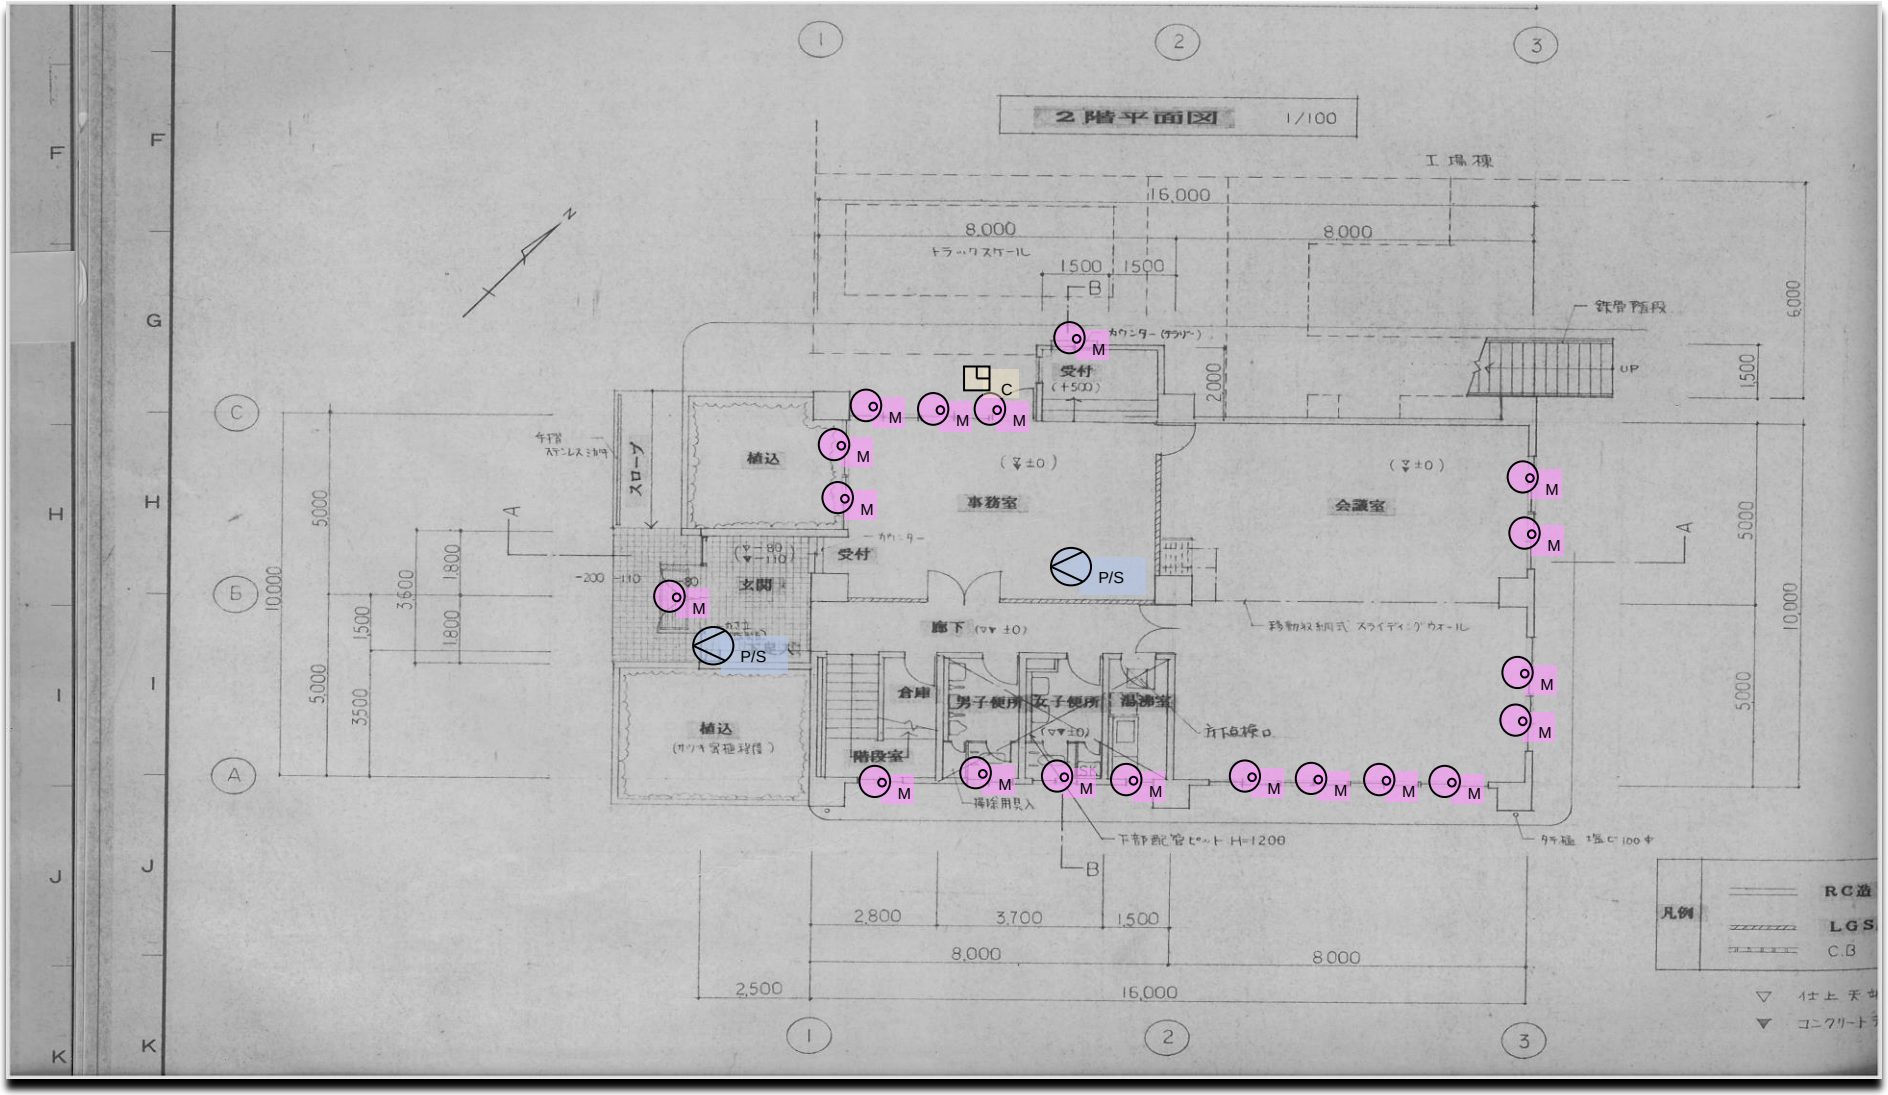
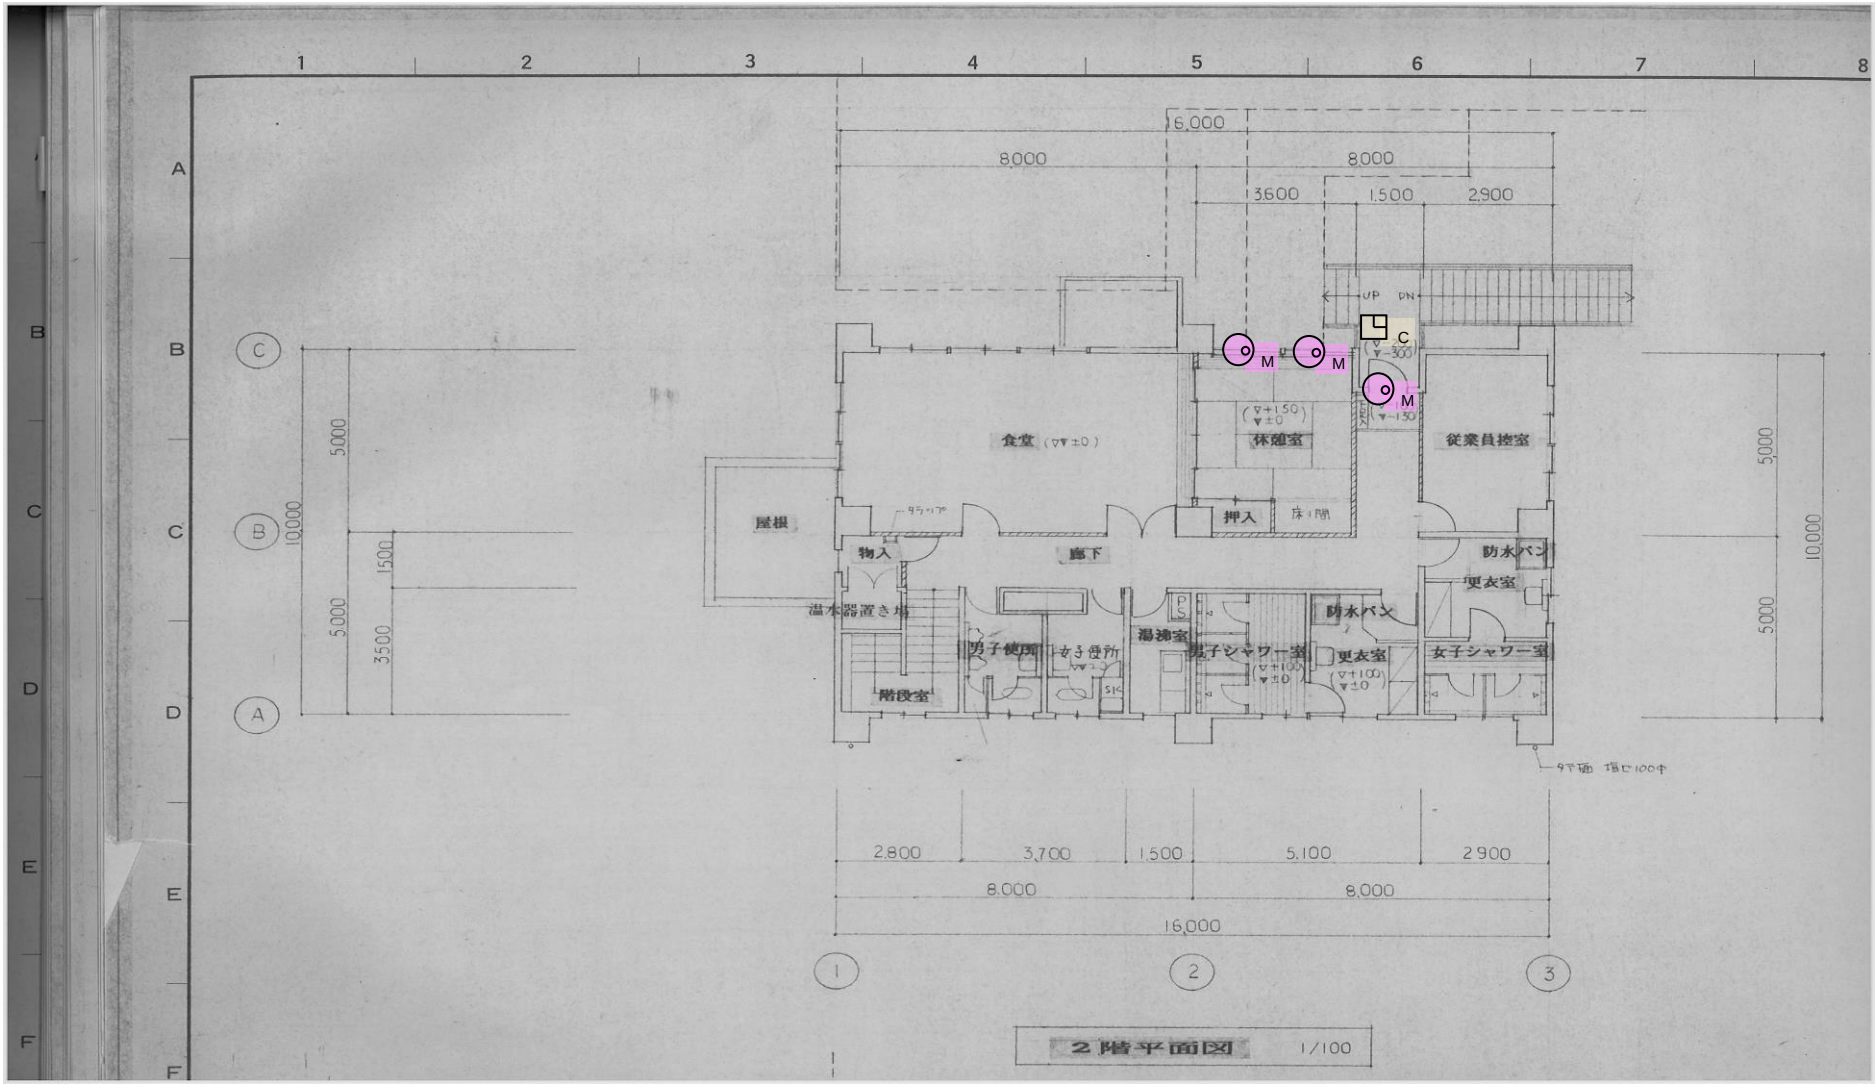
（別紙）設置場所　管理棟機械警備業務（２階）