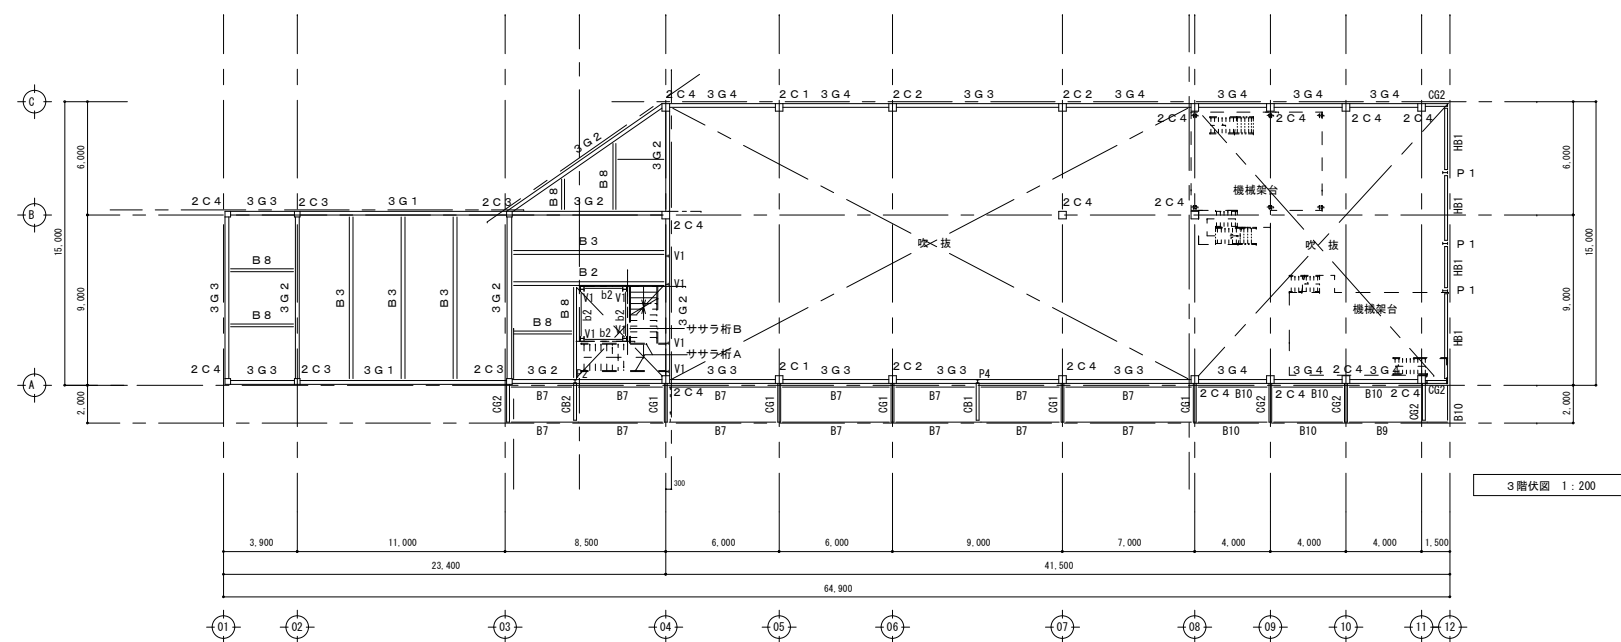
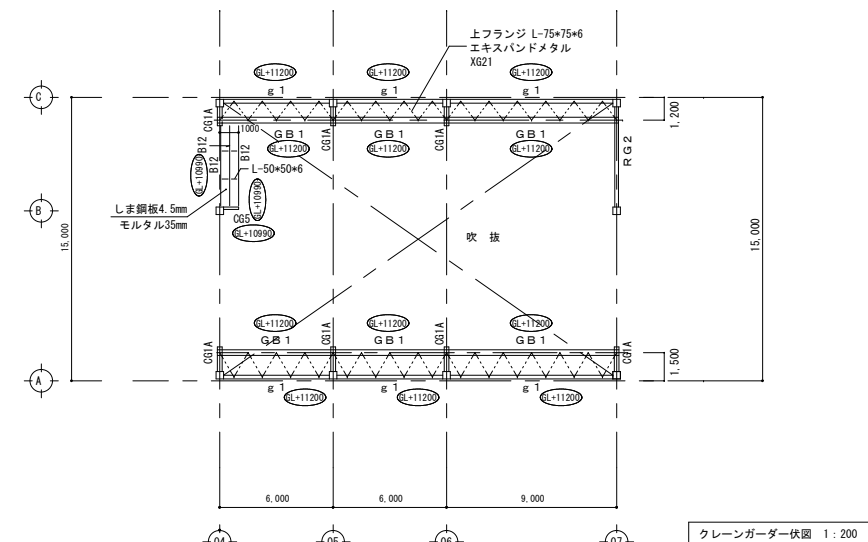
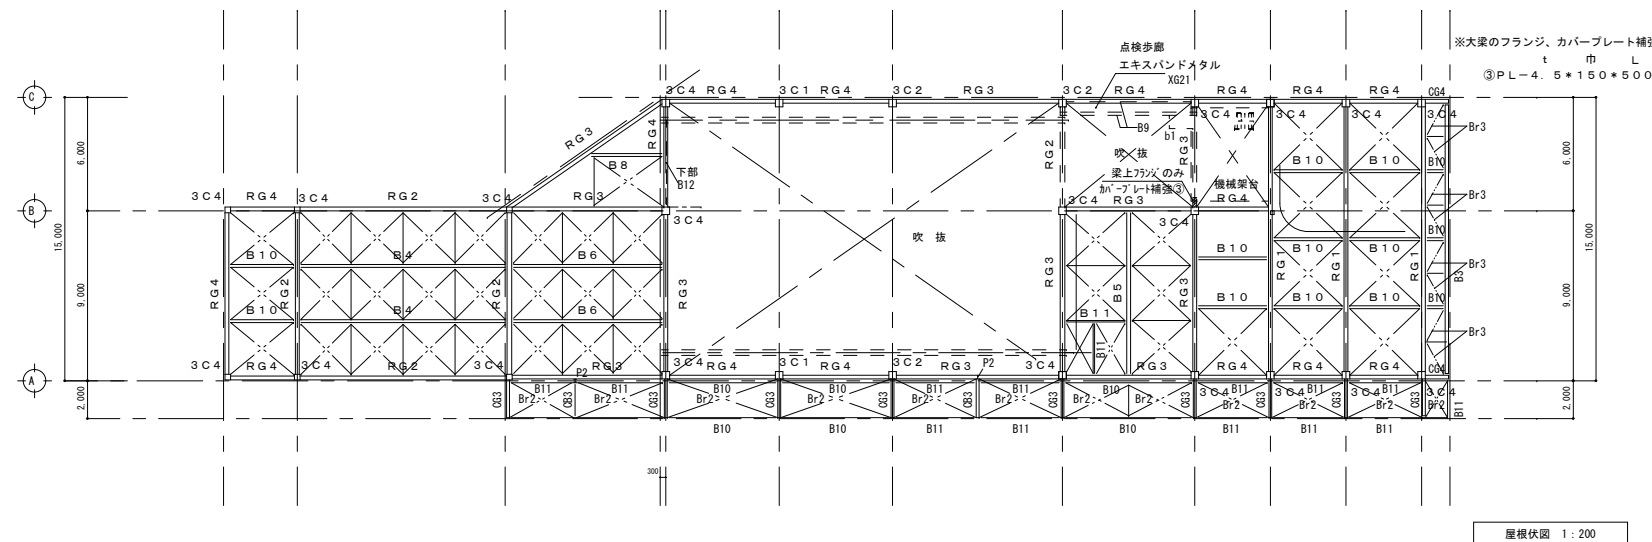
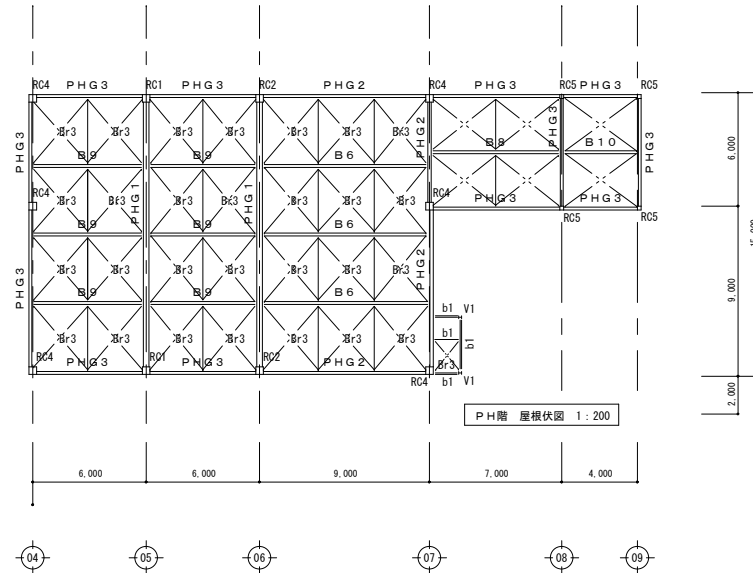


[illegible]

極東・砂原特定建設工事共同企業体

S-08